

RENVOOI:

WANDOPBOUW

- CLT dak/ wand 60/ 80/ 100mm, kruislagen hout
- Kingspan KS1000RW dak- en gevelpanelen
- isolatie
- OSB plaatmateriaal 12/ 18mm
- buitenwandafwerking, Thermoform 19mm verduurzaamd
- HSB binnenwand 44mm
- binnenwandafwerking, 3-Schicht Platte 12/ 27mm
- binnenwandafwerking, Vibo Trespo 11mm


TOELICHTENDE ELEMENTEN

- RM optische rookmelder




 
 


Heijmans Woningbouw Noord B.V.
Lavendelheide 9, 9202 PD Drachten * Postbus 354, 9200 AJ Drachten * Telefoon (0512) 368 100
Fax (0512) 368 368 * Internet: <http://www.heijmans.nl> * e-mail: bouwleuwarden@heijmans.nl

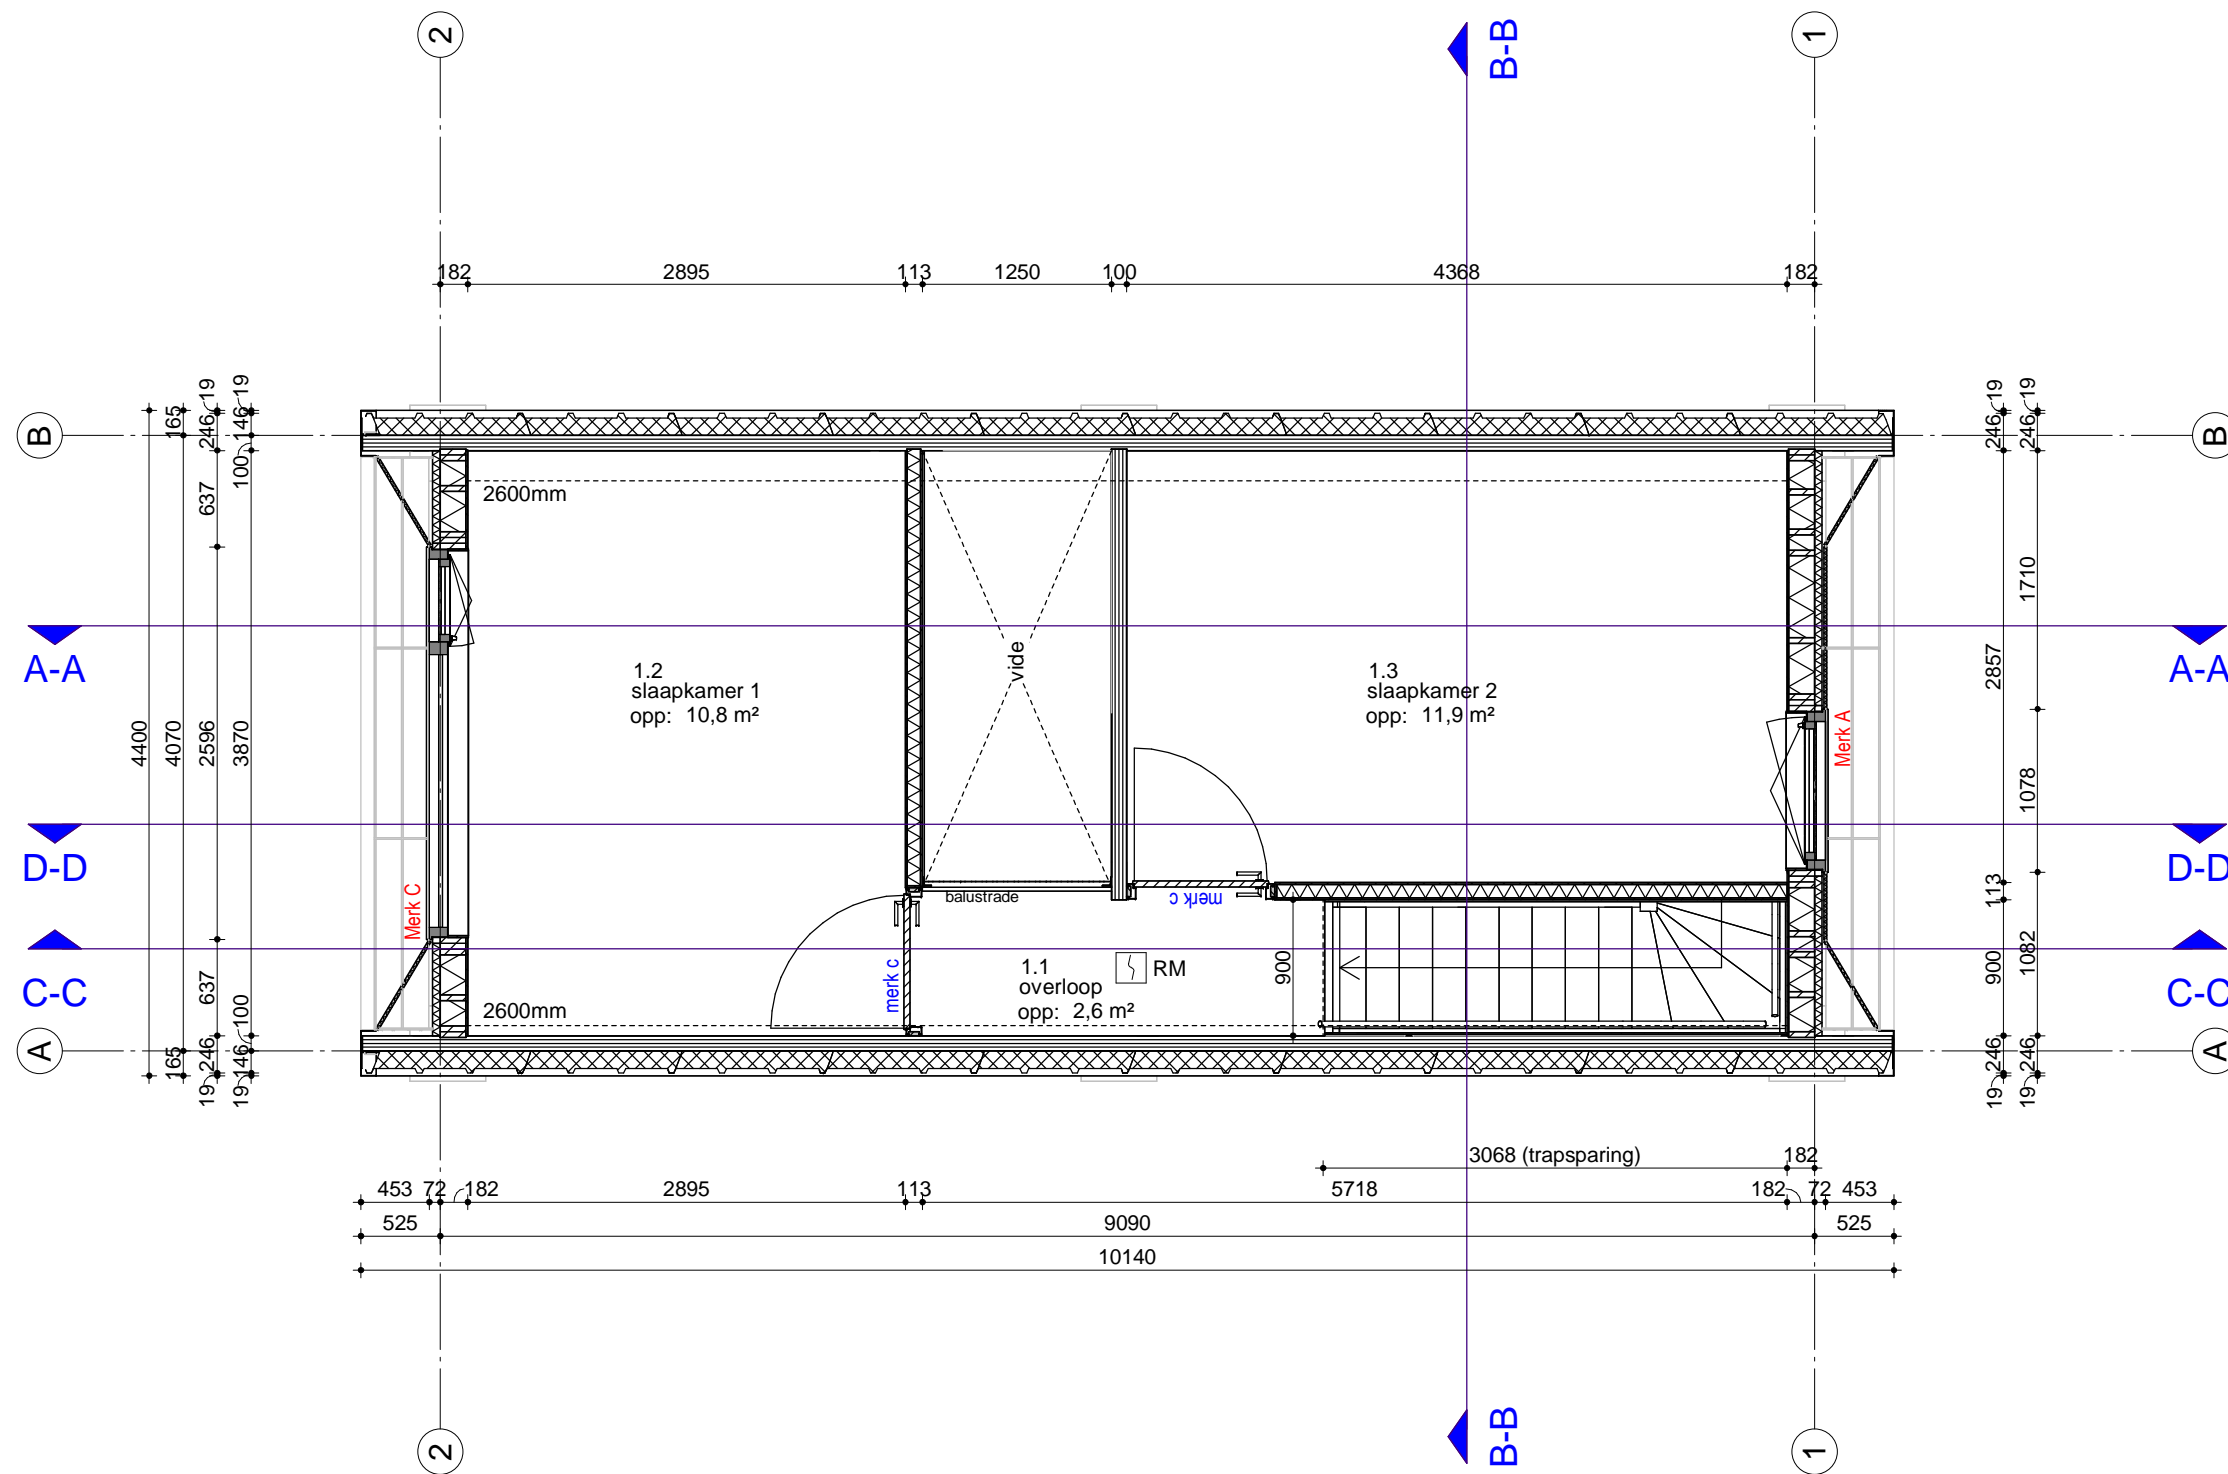heijmans		Project: Heijmans TWO		Werknummer: 0172	
		Opdrachtgever: Heijmans Woningbouw		Tekeningnummer: Wijziging: PL01	
Onderwerp: Begane grond		Tekenaar: AW		Datum: 25-05-2023	
Gewijzigd:		Schaal: 1:50		Formaat: A3	
A:	B:	Status:			
C:	D:				
E:					




RENVOOI:


WANDOPBOUW

-  CLT dak/ wand 60/ 80/ 100mm, kruislagen hout
-  Kingspan KS1000RW dak- en gevelpanelen
-  isolatie
-  OSB plaatmateriaal 12/ 18mm
-  buitenwandafwerking, Thermoform 19mm verduurzaamd
-  HSB binnenwand 44mm
-  binnenwandafwerking, 3-Schicht Platte 12/ 27mm
-  binnenwandafwerking, Vibo Trespo 11mm

TOELICHTENDE ELEMENTEN



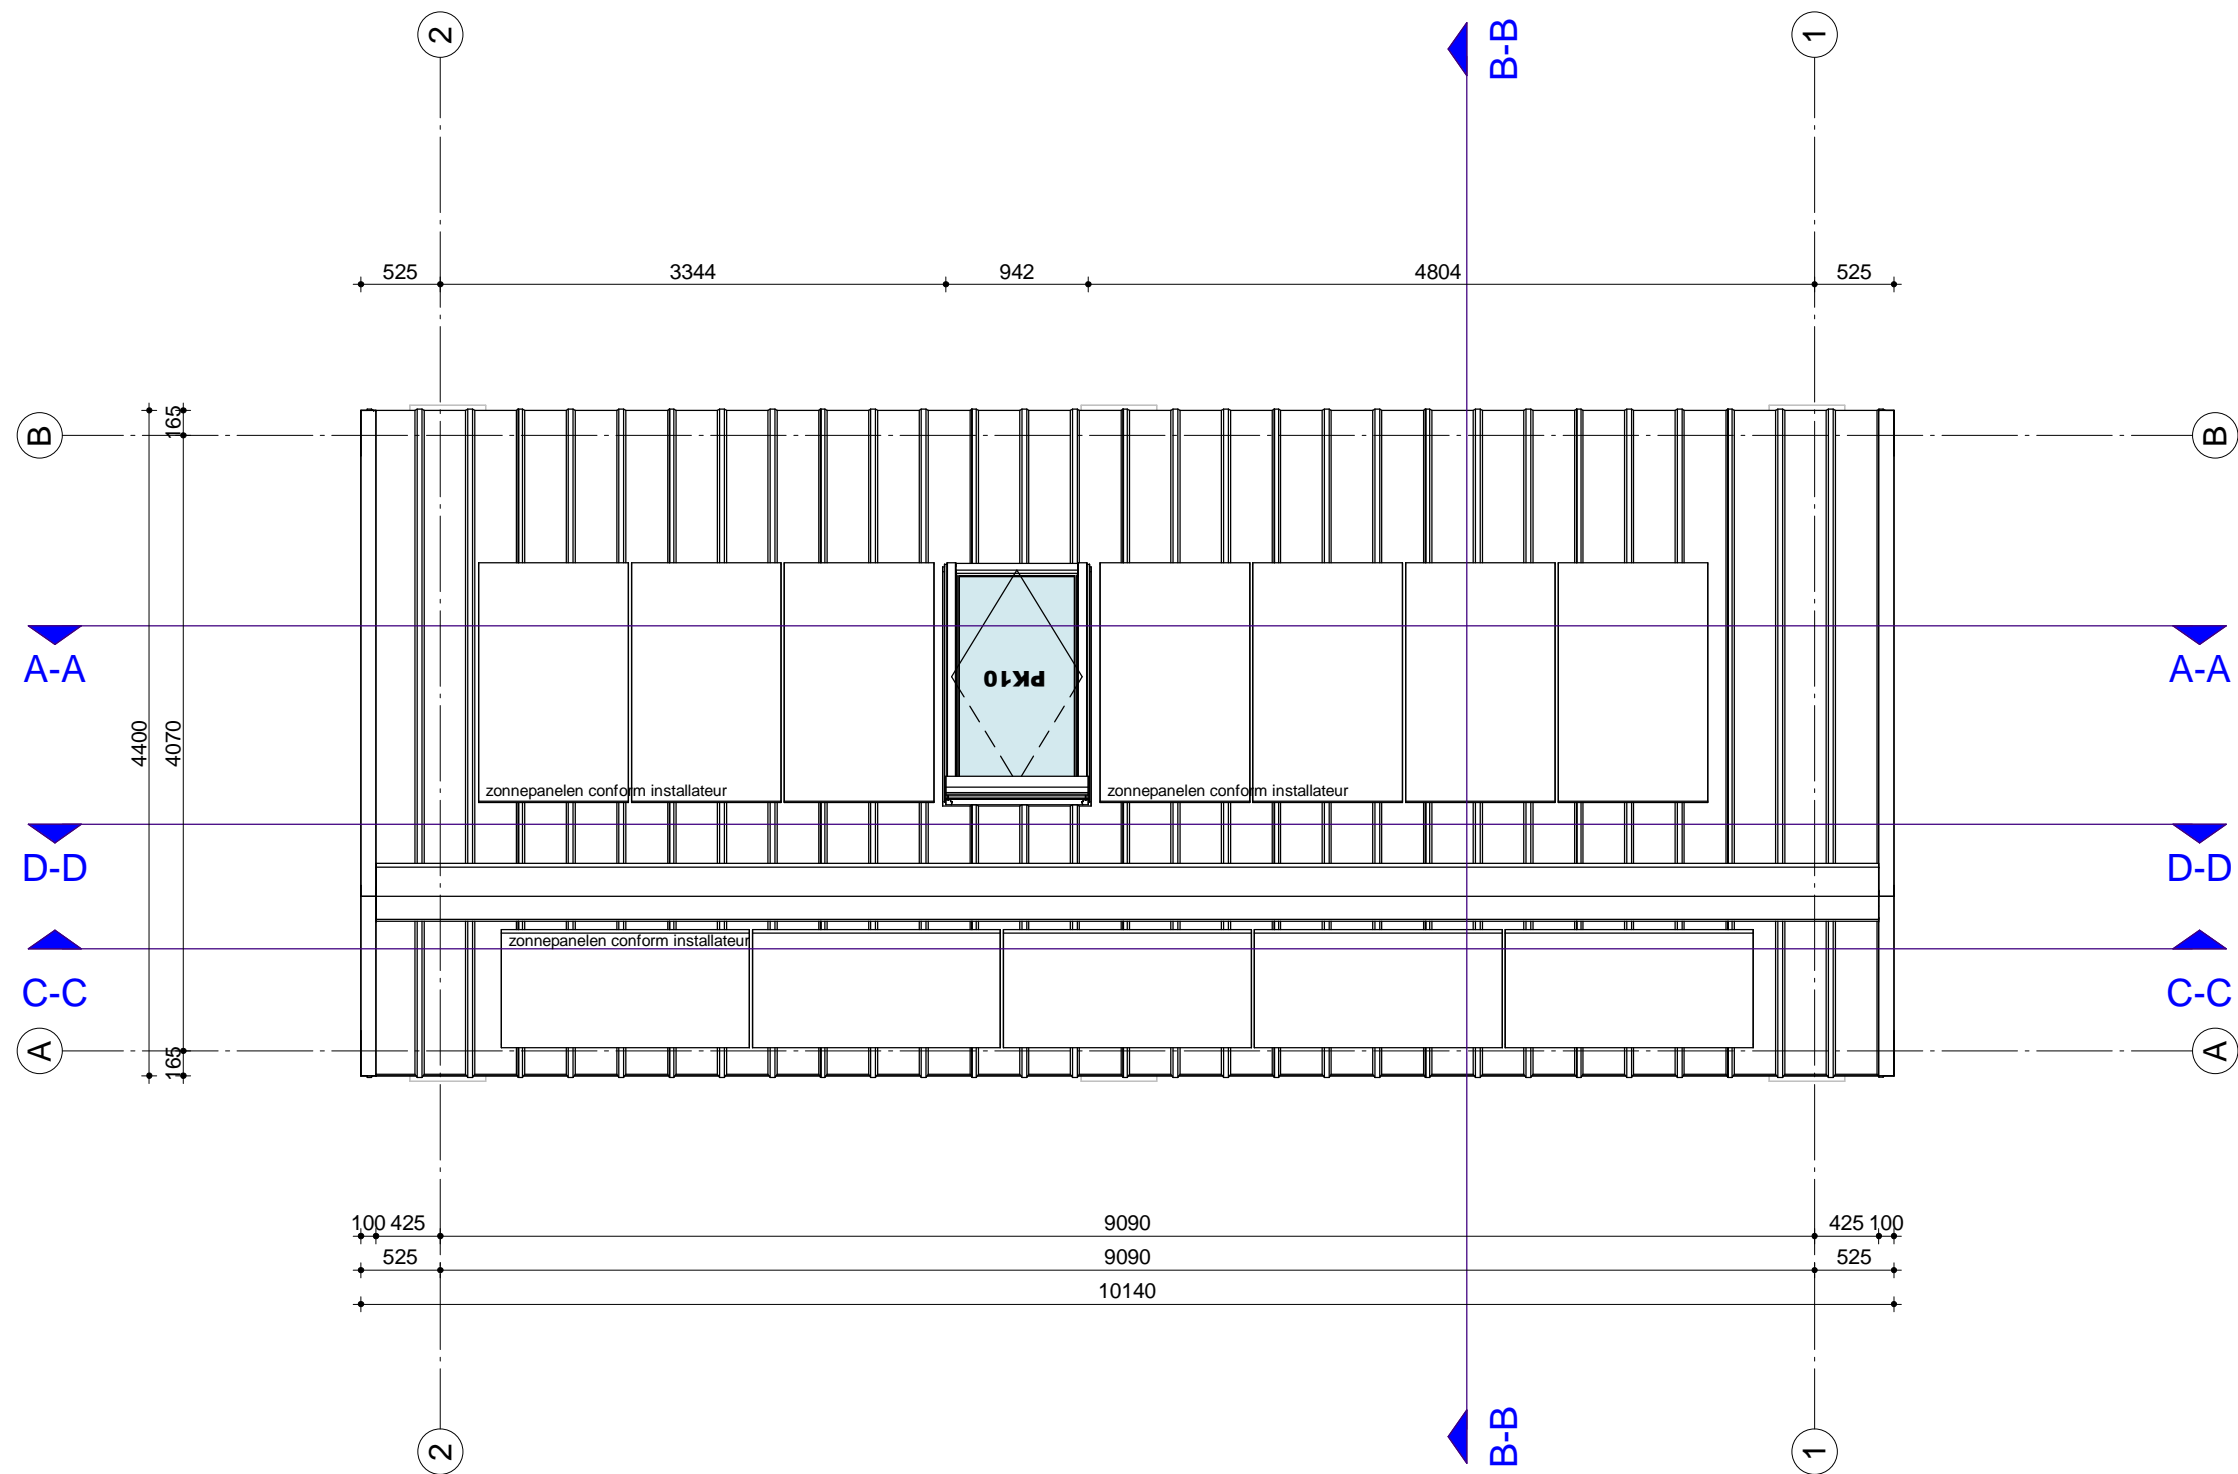

-  RM optische rookmelder

		Project: Heijmans TWO		Werknummer: 0172	
		Opdrachtgever: Heijmans Woningbouw		Tekeningnummer: PL02	
Onderwerp: 1e Verdieping		Tekenaar: AW		Datum: 25-05-2023	
Schaal: 1:50		Formaat: A3		Status:	
Gewijzigd:	A:	B:	C:	D:	E:





RENVOOI:

WANDOPBOUW

-  CLT dak/ wand 60/ 80/ 100mm, kruislagen hout
-  Kingspan KS1000RW dak- en gevelpanelen
-  isolatie
-  OSB plaatmateriaal 12/ 18mm
-  buitenwandafwerking, Thermoform 19mm verduurzaamd
-  HSB binnenwand 44mm
-  binnenwandafwerking, 3-Schicht Platte 12/ 27mm
-  binnenwandafwerking, Vibo Trespo 11mm

TOELICHTENDE ELEMENTEN

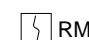-  RM optische rookmelder

		Project: Heijmans TWO		Werknummer: 0172	
		Opdrachtgever: Heijmans Woningbouw		Tekeningnummer: PL03	
Onderwerp: Dakoverzicht		Tekenaar: AW		Datum: 25-05-2023	
Schaal: 1:50		Formaat: A3		Status:	
Gewijzigd:	A:	B:	C:	D:	E:




MATERIALEN EN KLEUREN:

Stalen spant (zetwerk)
 Vlonderplanken entree/ achteruitgang, n.o.t.k?
 Buitenkozijnen + draaiende delen
 Paneel tussen kozijnen
 Houten gevelbekleding 19mm
 Sandwich gevelpanelen
 Zetwerk, waterslagen en lekdoorpels
 Zonnepanelen

staal verzinkt
 n.t.b.
 kunststof
 aluminium
 Thermoform, verduurzaamd
 conform opgaaf leverancier
 aluminium
 conform opgaaf leverancier

natuur
 naturel
 RAL7016
 RAL7016
 naturel
 RAL7016
 RAL7016
 aluminium
 zwart, antraciet

		Project: Heijmans TWO		Werknummer: 0172	
		Opdrachtgever: Heijmans Woningbouw		Tekeningnummer: PL04	
Onderwerp: Voorgevel		Tekenaar: AW		Datum: 25-05-2023	
Gewijzigd: A: 28-06-2023		B:		Schaal: 1:50	
C:		D:		Formaat: A3	
E:		Status:			

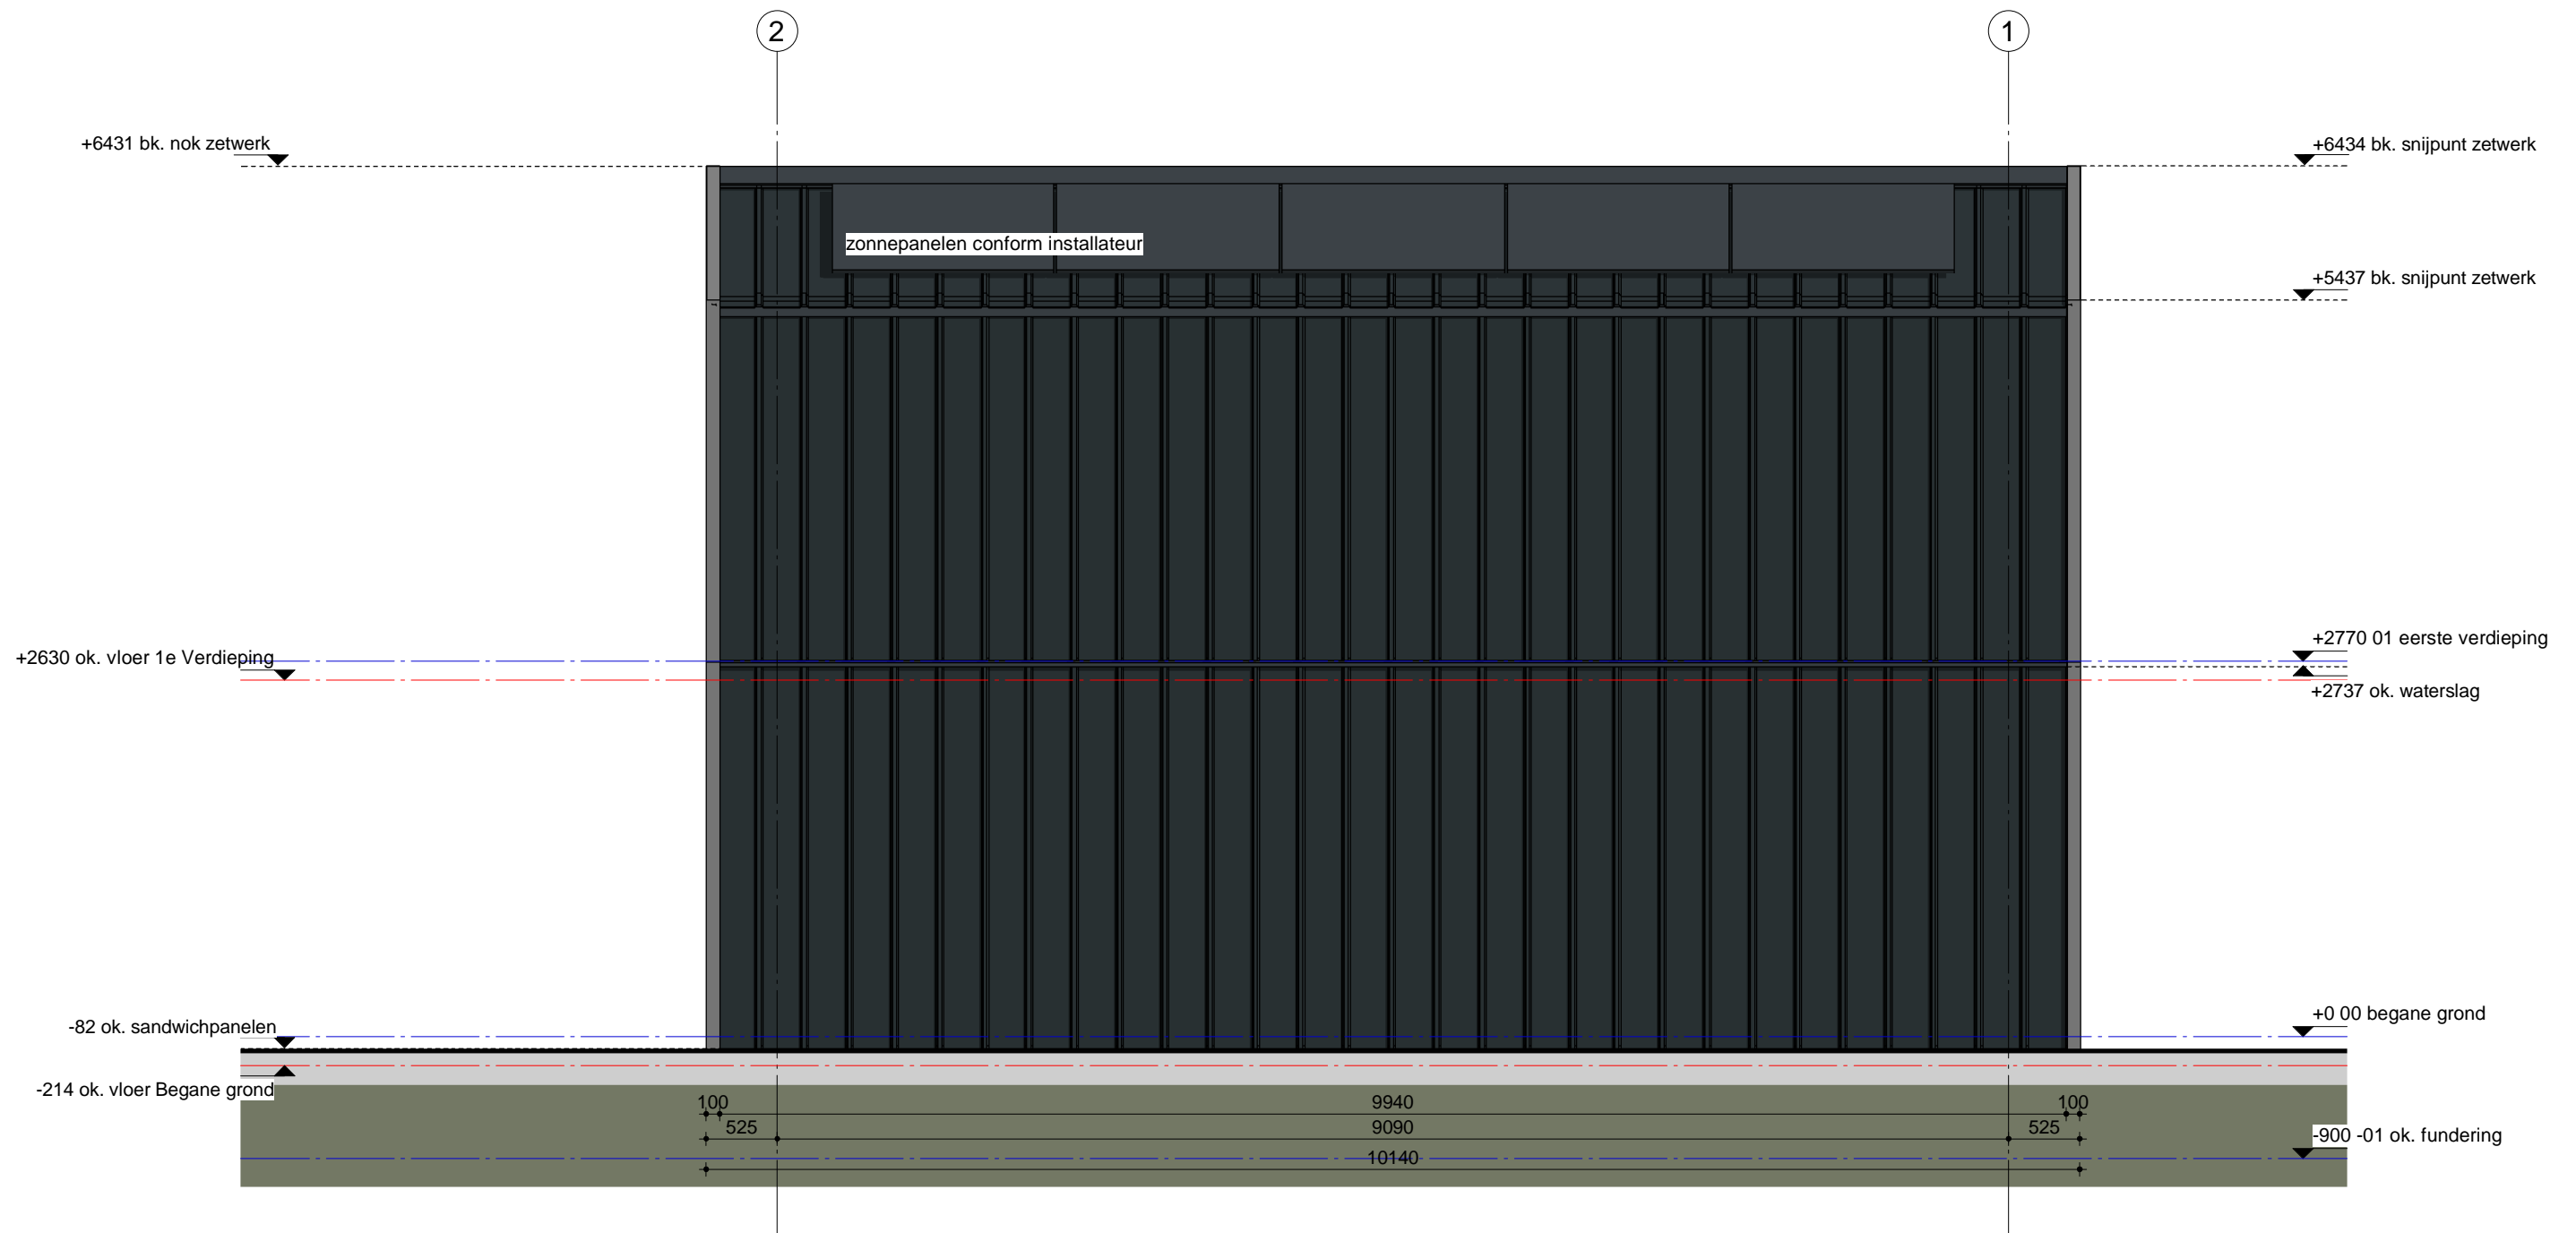

MATERIALEN EN KLEUREN:

Stalen spant (zetwerk)
 Vlonderplanken entree/ achteruitgang, n.o.t.k?
 Buitenkozijnen + draaiende delen
 Paneel tussen kozijnen
 Houten gevelbekleding 19mm
 Sandwich gevelpanelen
 Zetwerk, waterslagen en lekorpels
 Zonnepanelen

staal verzinkt
 n.t.b.
 kunststof
 aluminium
 Thermoform, verduurzaamd
 conform opgaaf leverancier
 aluminium
 conform opgaaf leverancier

natuur
 naturel
 RAL7016
 kunststof
 RAL7016
 naturel
 RAL7016
 RAL7016
 zwart, antraciet




Heijmans Woningbouw Noord B.V.
 Lavendelheide 9, 9202 PD Drachten * Postbus 354, 9200 AJ Drachten * Telefoon (0512) 368 100
 Fax (0512) 368 368 * Internet: <http://www.heijmans.nl> * e-mail: bouwleewarden@heijmans.nl

Gewijzigd:	A: 28-06-2023	B:	Tekenaar: AW	Datum: 25-05-2023
C:	D:	E:	Schaal: 1:50	Formaat: A3

Project:
Heijmans TWO
 Opdrachtgever:
Heijmans Woningbouw
 Onderwerp: Linker zijgevel

Werknummer:
0172
 Tekeningnummer: **PL05**
 Wijziging:

Status:

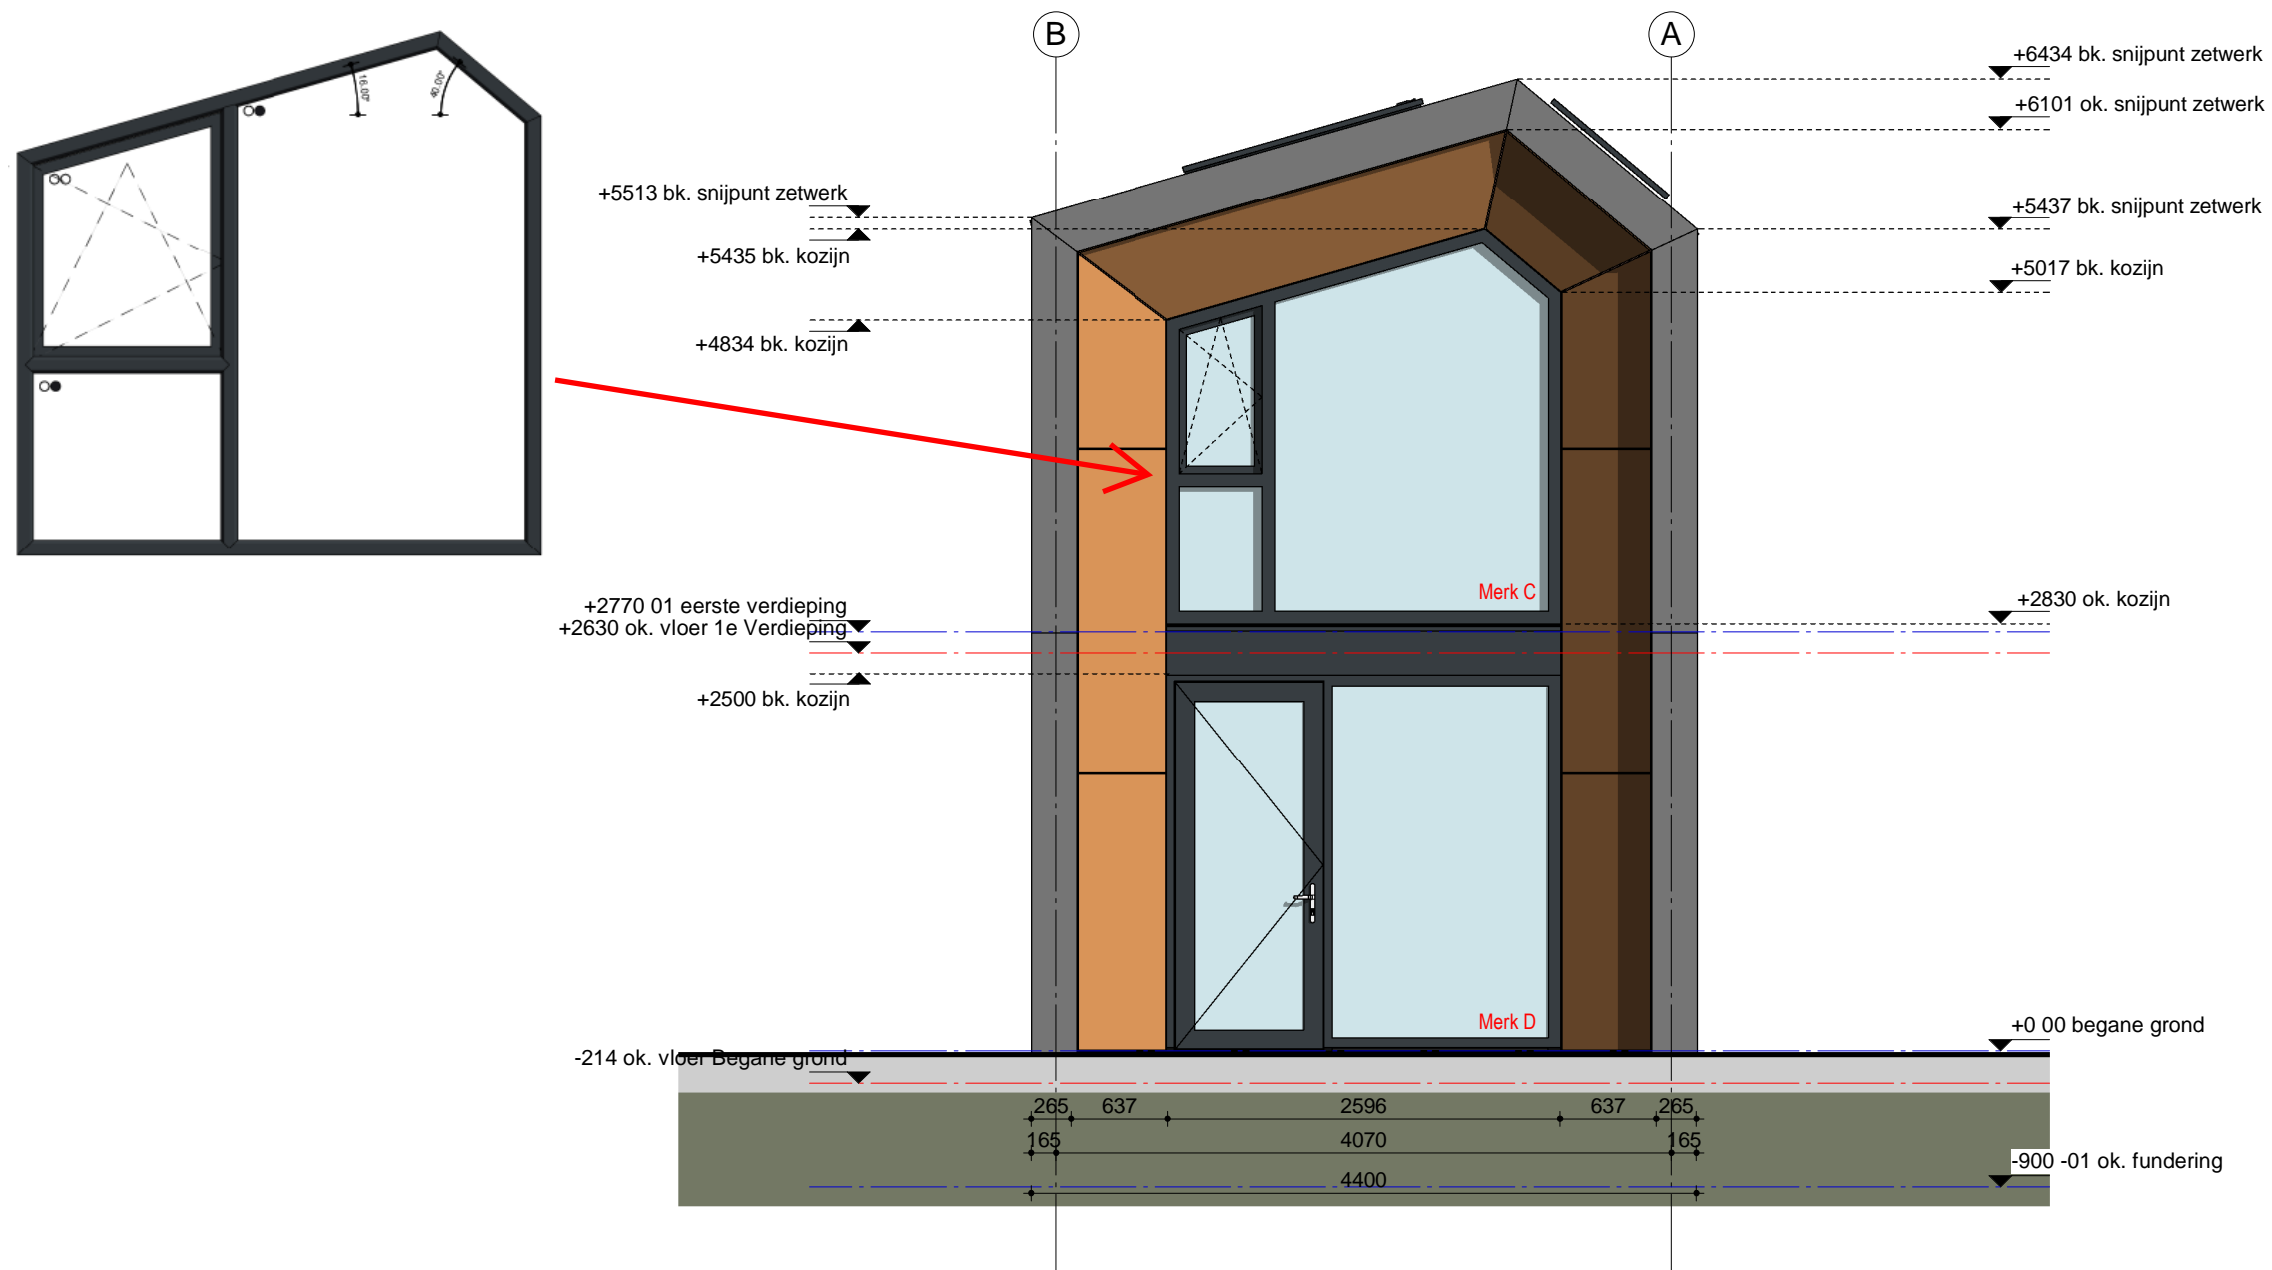


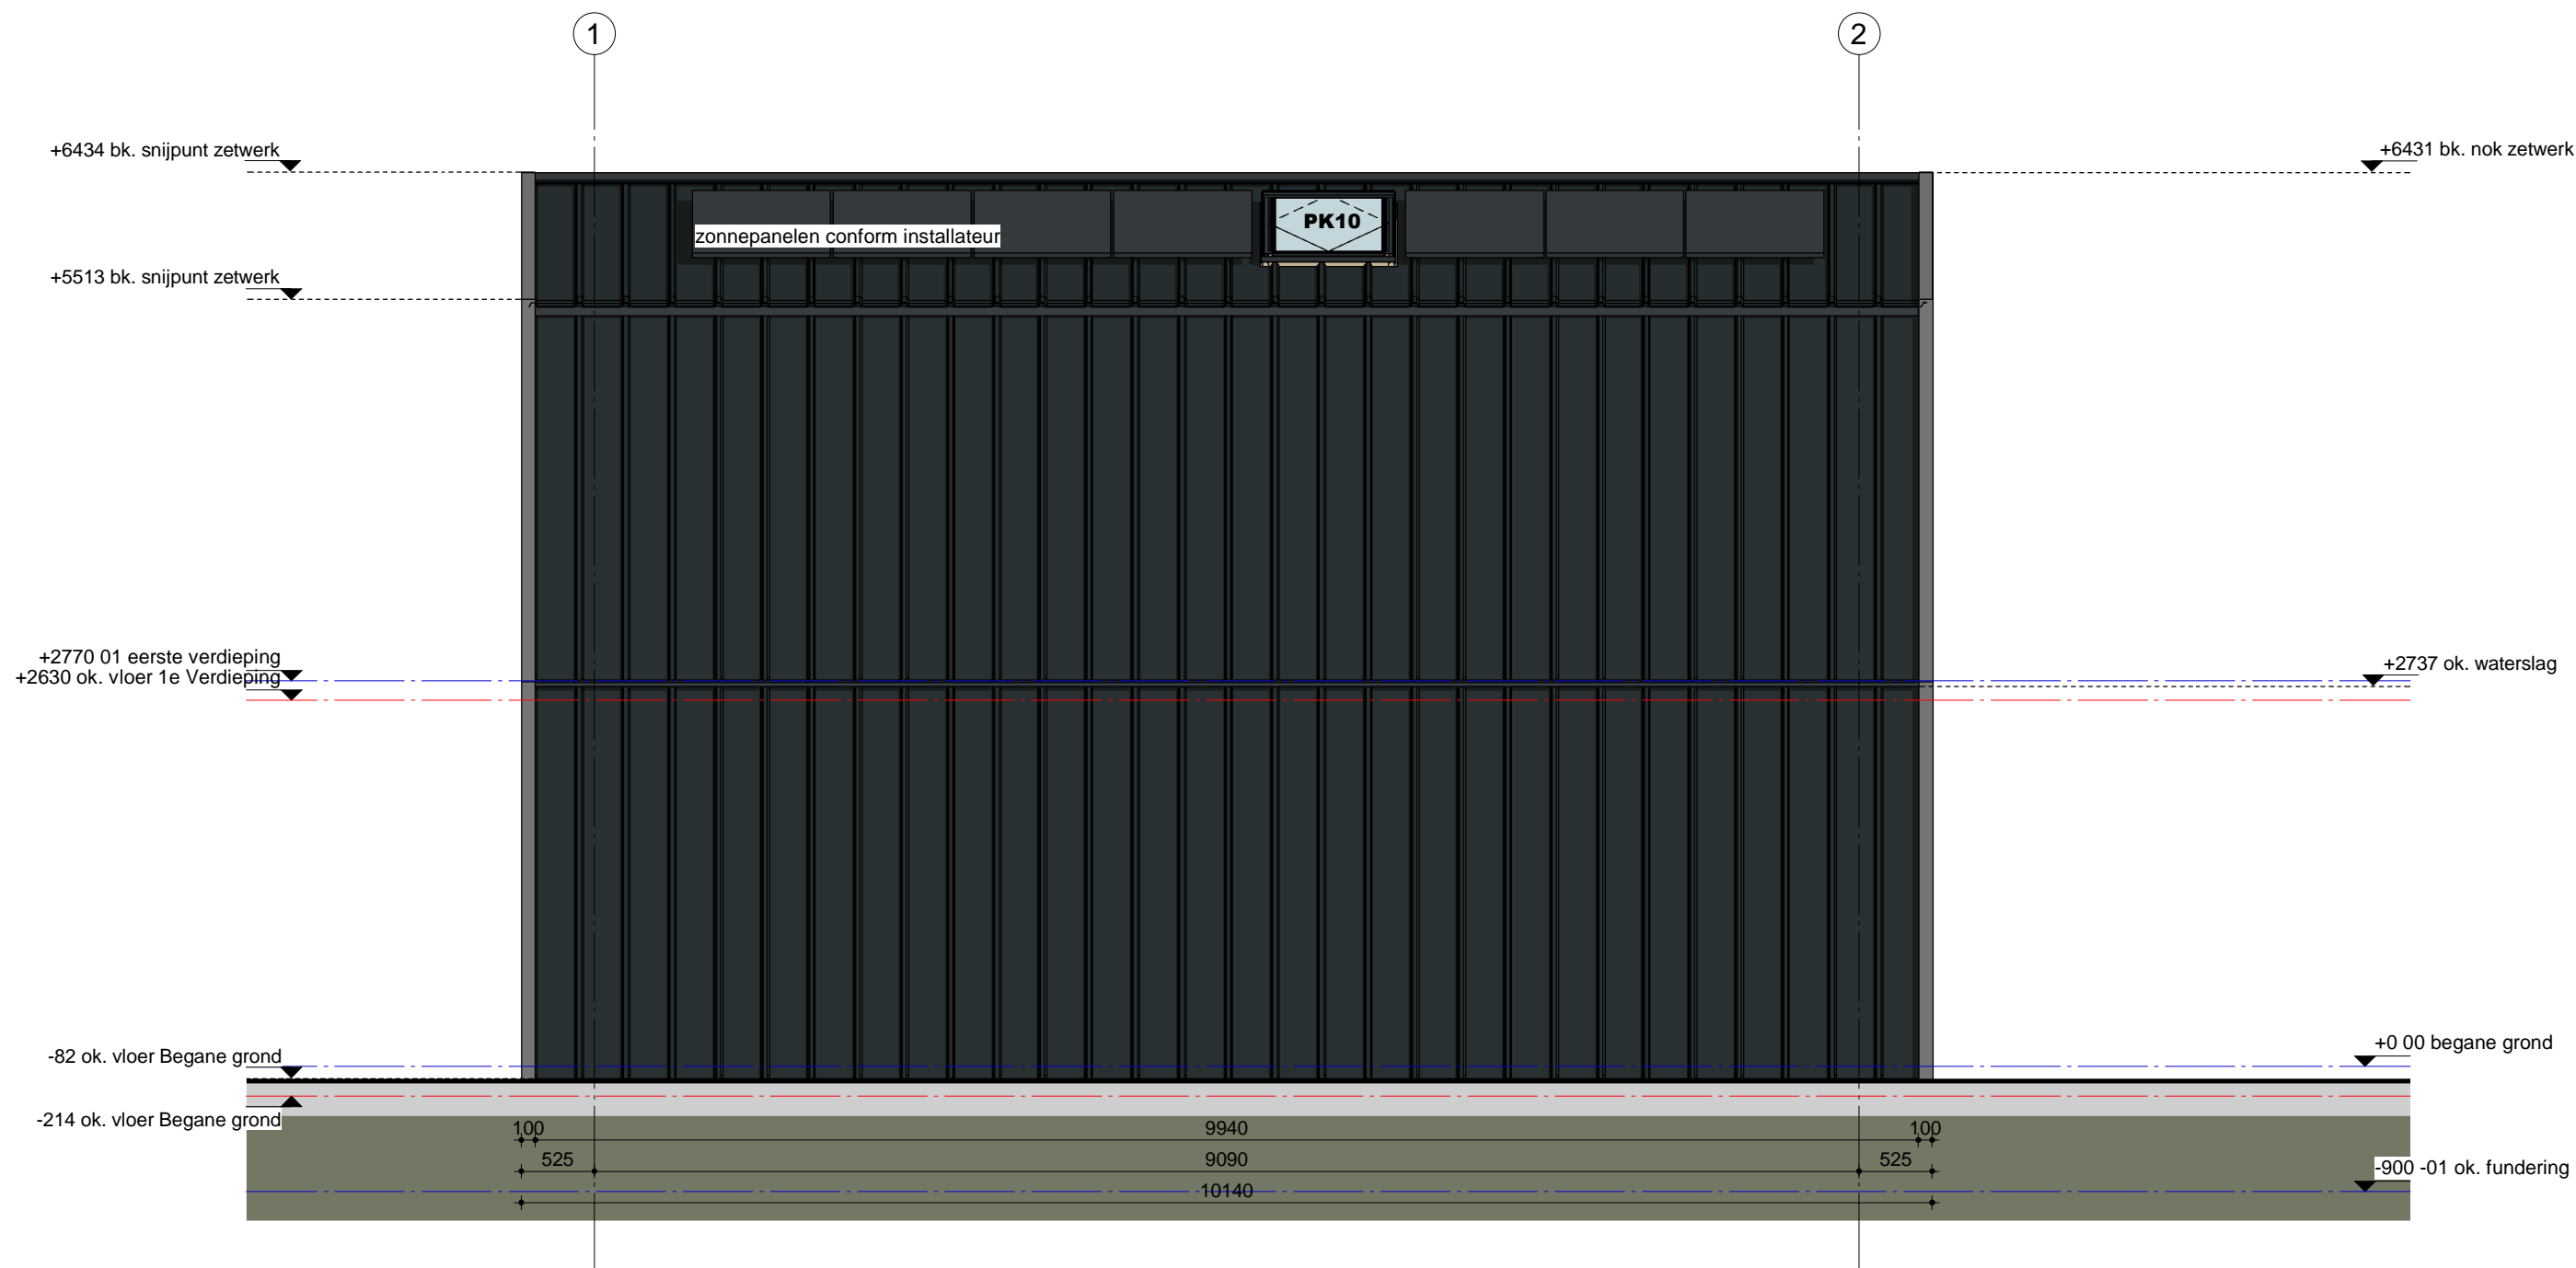
MATERIALEN EN KLEUREN:

Stalen spant (zetwerk)
 Vlonderplanken entree/ achteruitgang, n.o.t.k?
 Buitenkozijnen + draaiende delen
 Paneel tussen kozijnen
 Houten gevelbekleding 19mm
 Sandwich gevelpanelen
 Zetwerk, waterslagen en lekorpels
 Zonnepanelen

staal verzinkt
 n.t.b.
 kunststof
 aluminium
 Thermoform, verduurzaamd
 conform opgaaf leverancier
 aluminium
 conform opgaaf leverancier

natuur
 naturel
 RAL7016
 RAL7016
 naturel
 RAL7016
 RAL7016
 zwart, antraciet

		Project: Heijmans TWO		Werknummer: 0172	
		Opdrachtgever: Heijmans Woningbouw		Tekeningnummer: Wijziging: PL06	
Onderwerp: Achtergevel		Tekenaar: AW		Datum: 25-05-2023	
Gewijzigd:		A: 28-06-2023	B:	Schaal: 1:50	
C:		D:	E:	Formaat: A3	
<small>Heijmans Woningbouw Noord B.V. Lavendelheide 9, 9202 PD Drachten * Postbus 354, 9200 AJ Drachten * Telefoon (0512) 368 100 Fax (0512) 368 368 * Internet: http://www.heijmans.nl * e-mail: bouwleuwarden@heijmans.nl</small>					



MATERIALEN EN KLEUREN:

Stalen spant (zetwerk)
 Vlonderplanken entree/ achteruitgang, n.o.t.k?
 Buitenkozijnen + draaiende delen
 Paneel tussen kozijnen
 Houten gevelbekleding 19mm
 Sandwich gevelpanelen
 Zetwerk, waterslagen en lekorpels
 Zonnepanelen

staal verzinkt
 n.t.b.
 kunststof
 aluminium
 Thermoform, verduurzaamd
 conform opgaaf leverancier
 aluminium
 conform opgaaf leverancier


natuur
 naturel
 RAL7016
 kunststof
 RAL7016
 naturel
 RAL7016
 RAL7016
 zwart, antraciet



Heijmans Woningbouw Noord B.V.
 Lavendelheide 9, 9202 PD Drachten * Postbus 354, 9200 AJ Drachten * Telefoon (0512) 368 100
 Fax (0512) 368 368 * Internet: <http://www.heijmans.nl> * e-mail: bouwleewarden@heijmans.nl

Gewijzigd:	A: 28-06-2023	B:	Tekenaar: AW	Datum: 25-05-2023
C:	D:	E:	Schaal: 1:50	Formaat: A3

Project: Heijmans TWO	Werknummer: 0172
Opdrachtgever: Heijmans Woningbouw	Tekeningnummer: PL07 Wijziging:
Onderwerp: Rechter zijgevel	
Status:	

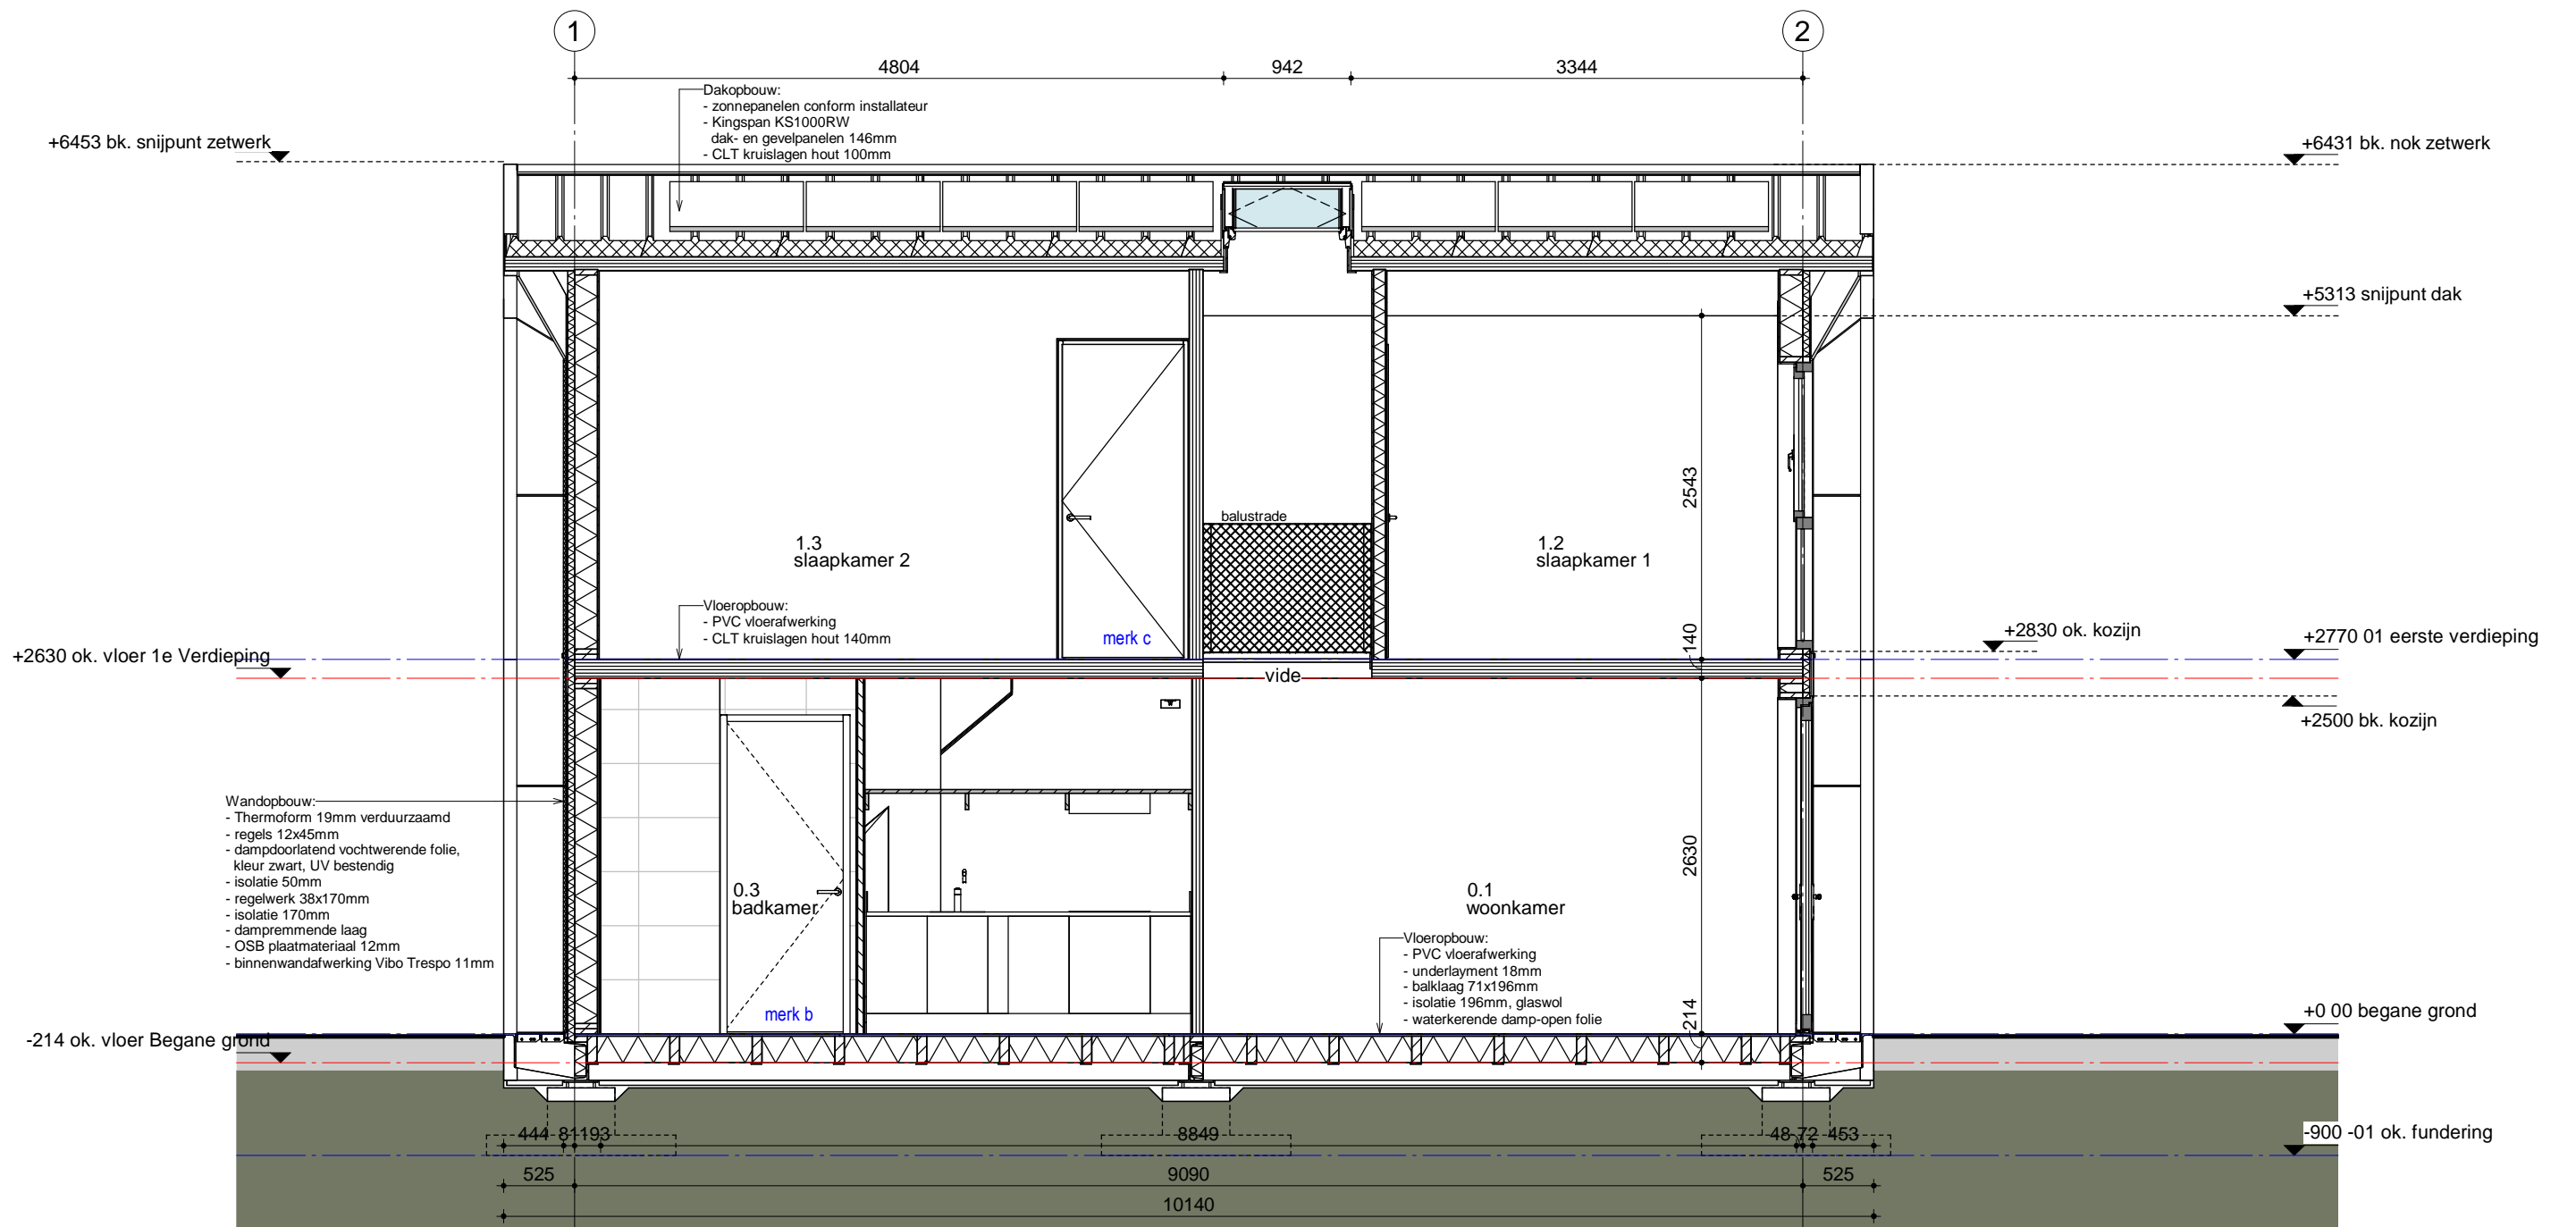


Heijmans Woningbouw Noord B.V.
 Lavendelheide 9, 9202 PD Drachten * Postbus 354, 9200 AJ Drachten * Telefoon (0512) 368 100
 Fax (0512) 368 368 * Internet: <http://www.heijmans.nl> * e-mail: bouwleuwarden@heijmans.nl

Gewijzigd:	A: 28-06-2023	B:	Tekenaar: AW	Datum: 25-05-2023
C:	D:	E:	Schaal: 1:50	Formaat: A3

Project:
Heijmans TWO
 Opdrachtgever:
Heijmans Woningbouw
 Onderwerp: Doorsnede A-A

Werknummer:
0172
 Tekeningnummer: Wijziging:
PL08

Status:

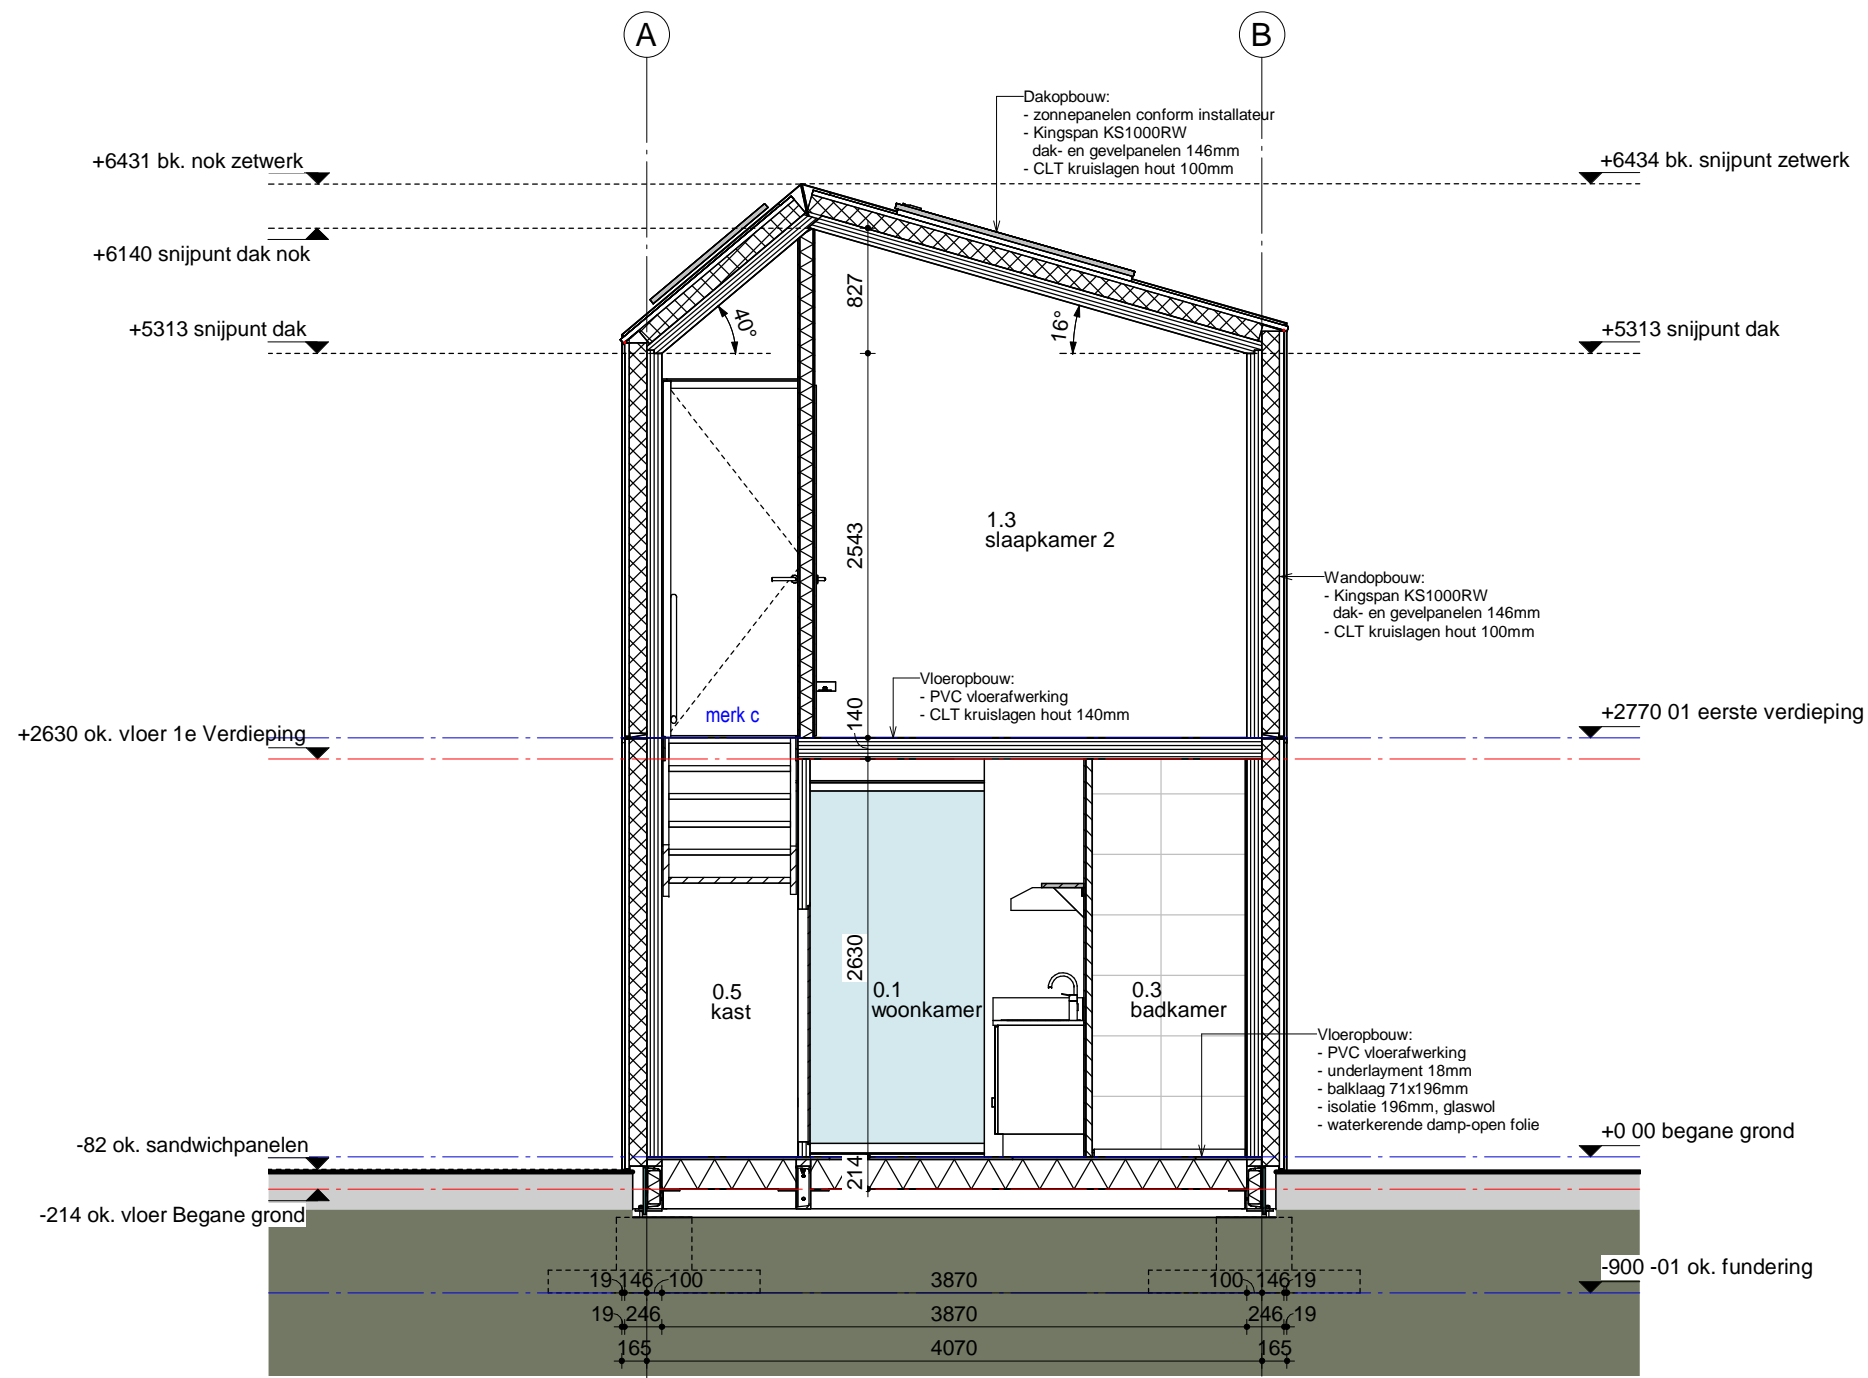


Heijmans Woningbouw Noord B.V.
 Lavendelheide 9, 9202 PD Drachten * Postbus 354, 9200 AJ Drachten * Telefoon (0512) 368 100
 Fax (0512) 368 368 * Internet: <http://www.heijmans.nl> * e-mail: bouwleuwarden@heijmans.nl


Project: **Heijmans TWO**
 Opdrachtgever: **Heijmans Woningbouw**
 Onderwerp: Doorsnede B-B


Werknummer: **0172**
 Tekeningnummer: **PL09**
 Wijziging:

Gewijzigd:	A: 28-06-2023	B:	Tekenaar: AW	Datum: 25-05-2023
C:	D:	E:	Schaal: 1:50	Formaat: A3


Status:

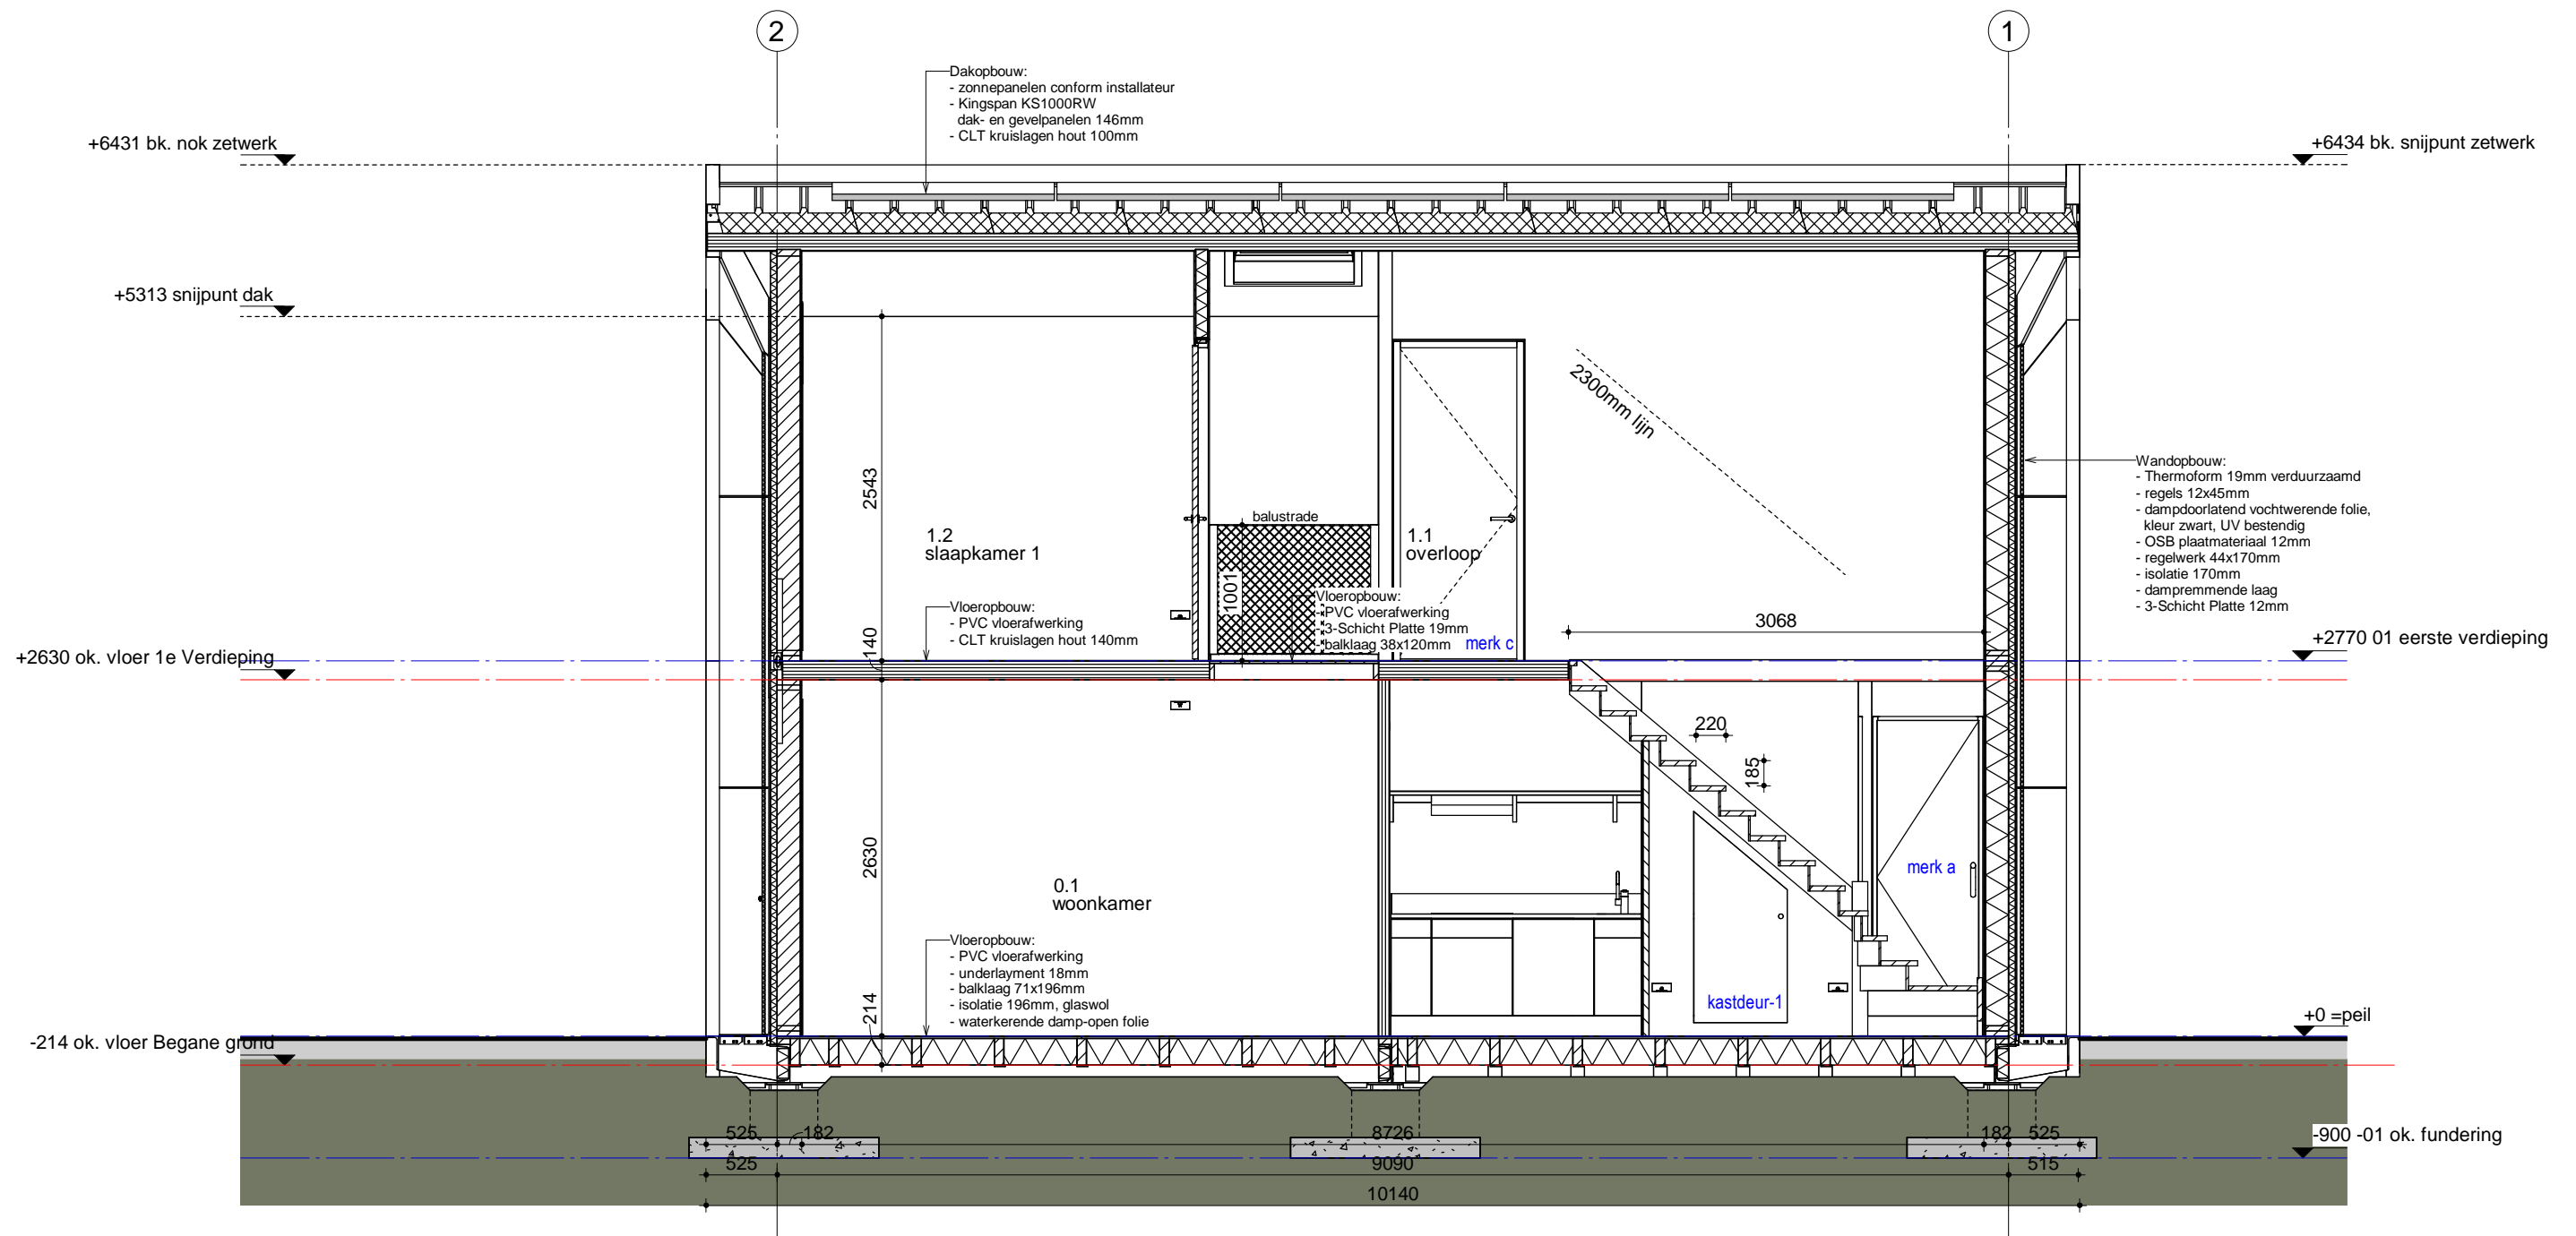

 <p>Heijmans Woningbouw Noord B.V. Lavendelheide 9, 9202 PD Drachten * Postbus 354, 9200 AJ Drachten * Telefoon (0512) 368 100 Fax (0512) 368 368 * Internet: http://www.heijmans.nl * e-mail: bouwleuwarden@heijmans.nl</p>	Project: Heijmans TWO		Werknummer: 0172	
	Opdrachtgever: Heijmans Woningbouw		Tekeningnummer: PL10 Wijziging:	
Onderwerp: Doorsnede C-C		Status:		
Gewijzigd:	A: 28-06-2023	B:	Tekenaar: AW	Datum: 25-05-2023
C:	D:	E:	Schaal: 1:50	Formaat: A3

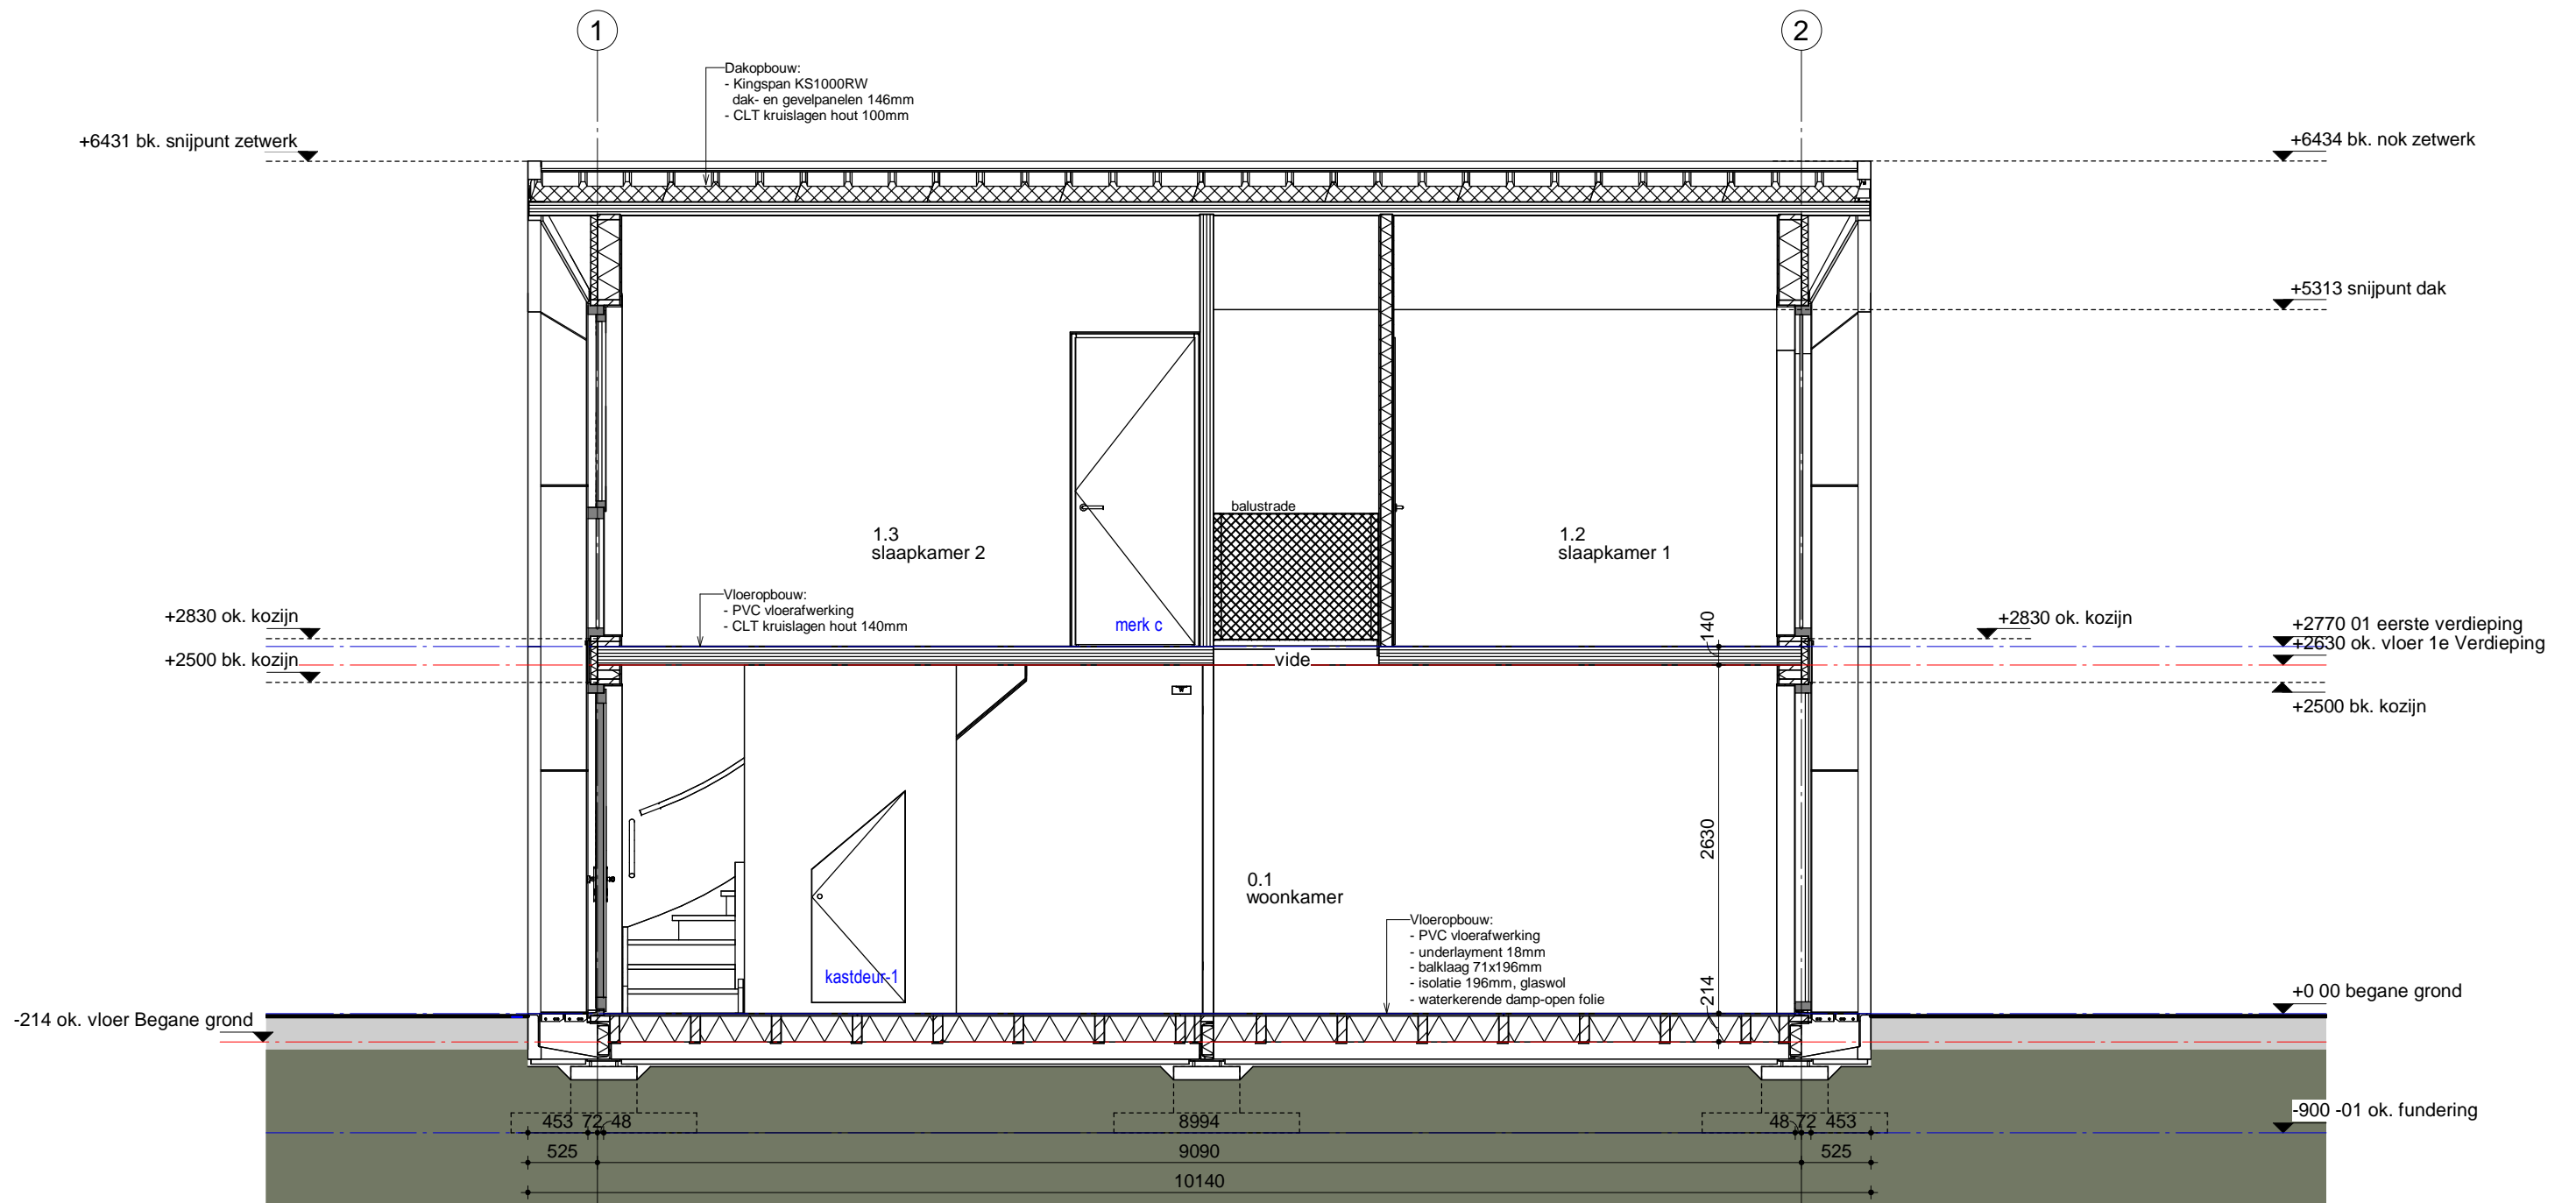

 <small>Heijmans Woningbouw Noord B.V. Lavendelheide 9, 9202 PD Drachten * Postbus 354, 9200 AJ Drachten * Telefoon (0512) 368 100 Fax (0512) 368 368 * Internet: http://www.heijmans.nl * e-mail: bouwleuwarden@heijmans.nl</small>	Project: Heijmans TWO		Werknummer: 0172	
	Opdrachtgever: Heijmans Woningbouw		Tekeningnummer: Wijziging: PL11	
Onderwerp: Doorsnede D-D		Status:		
Gewijzigd:	A: 28-06-2023	B:	Tekenaar: AW	Datum: 25-05-2023
C:	D:	E:	Schaal: 1:50	Formaat: A3

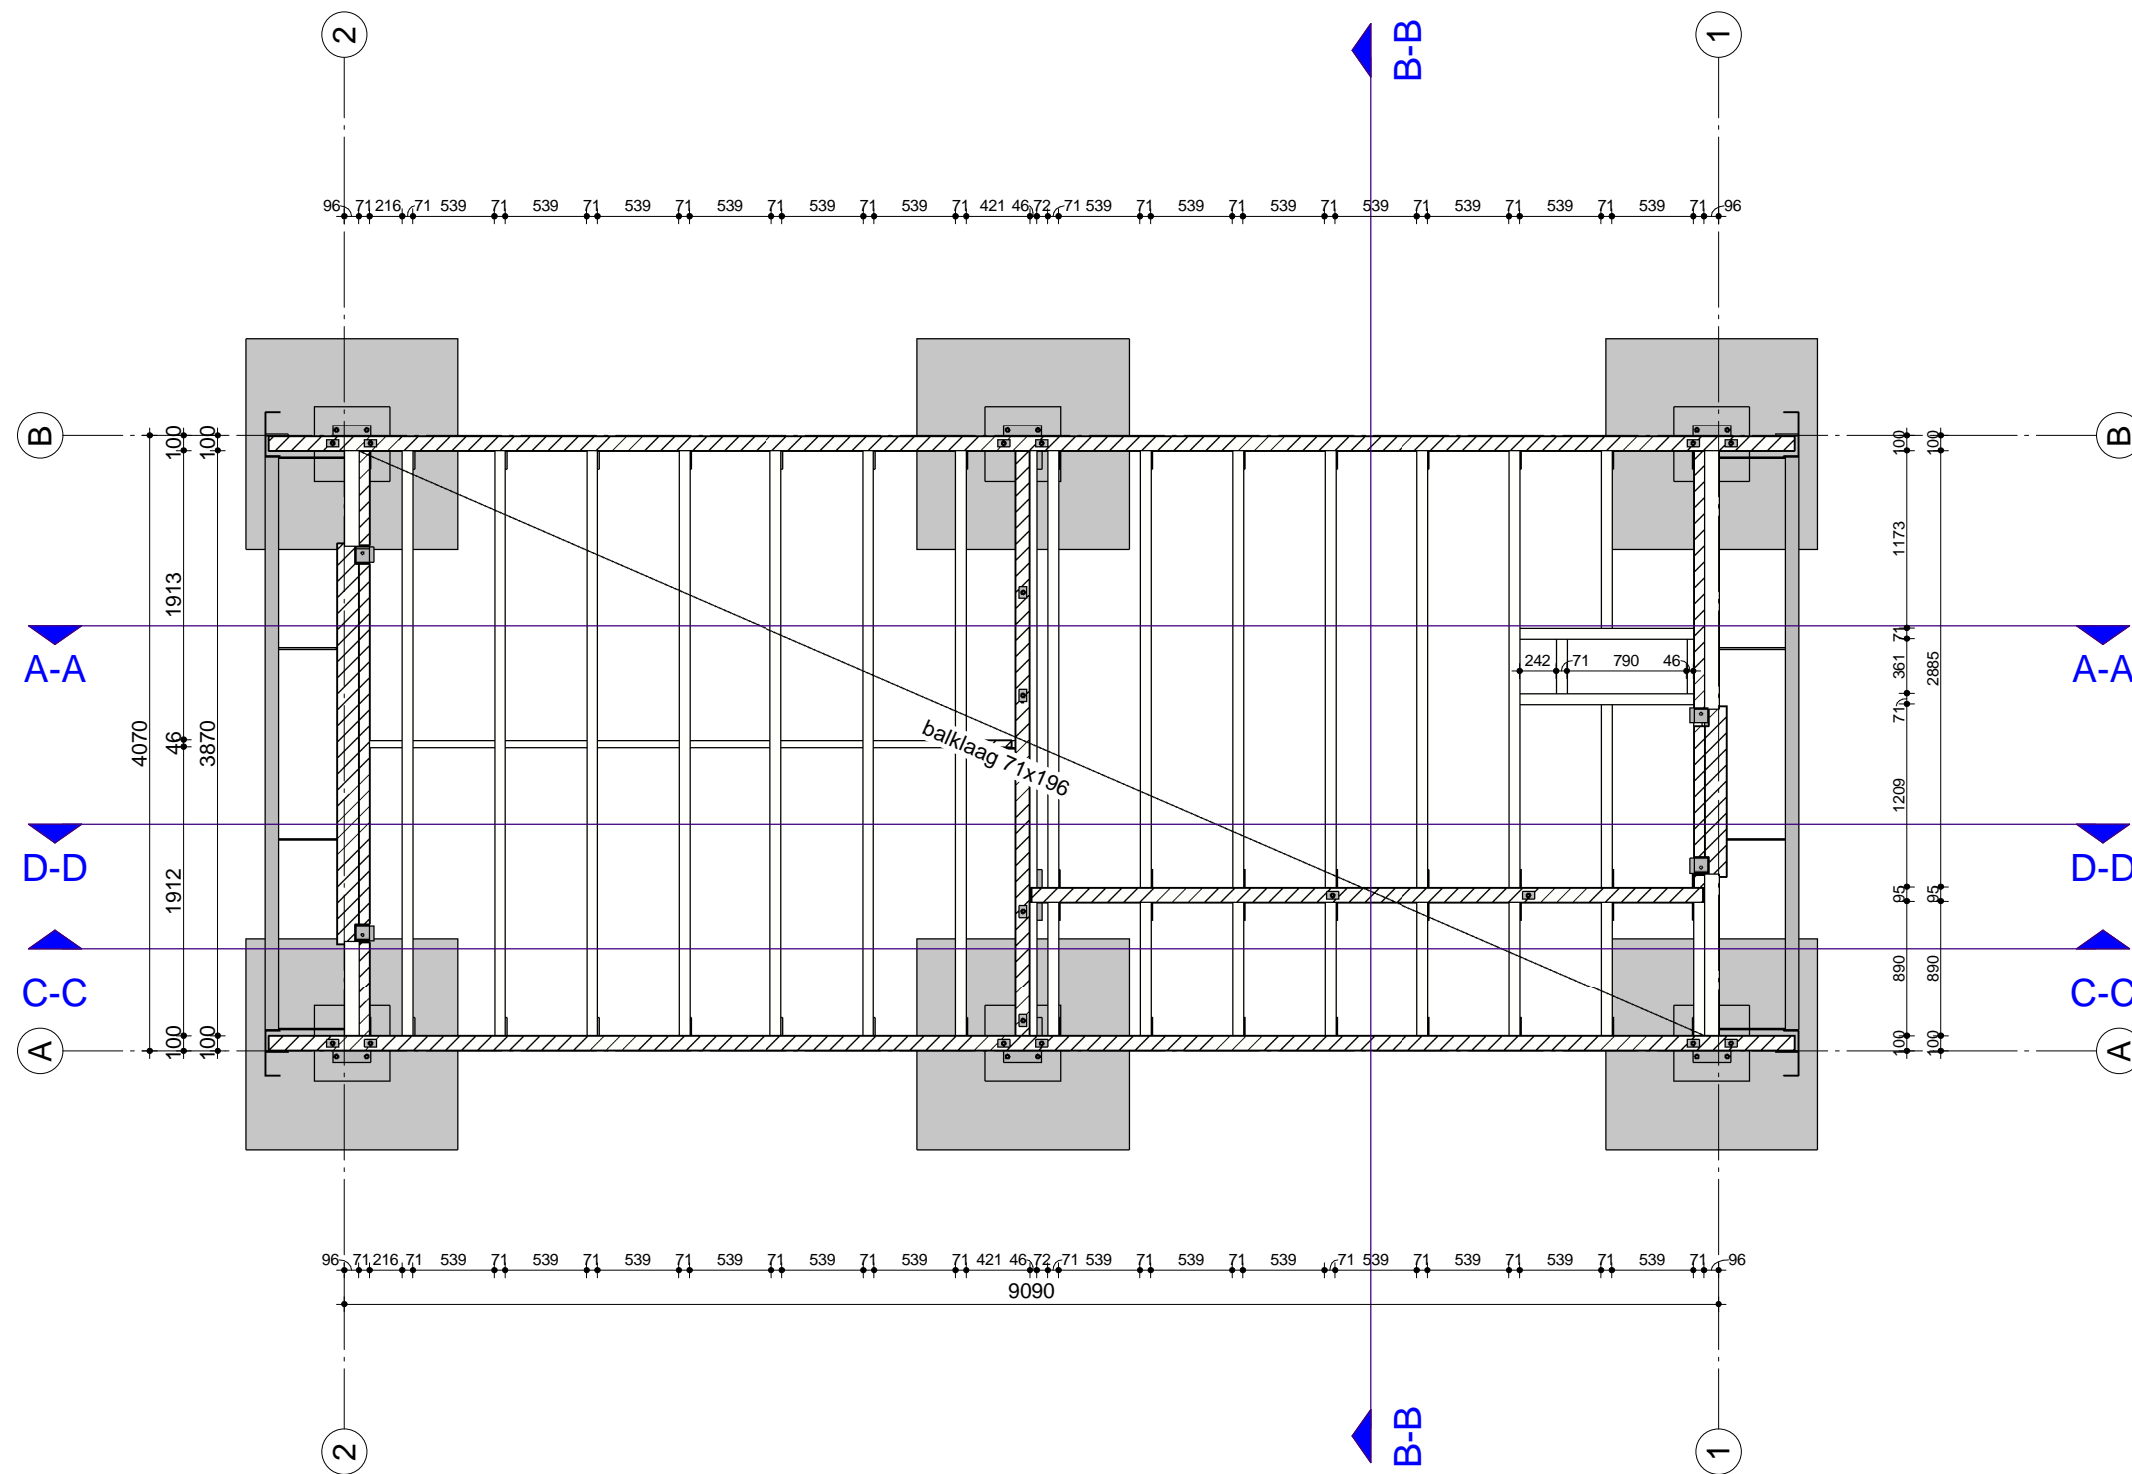

Heijmans Woningbouw Noord B.V.
 Lavendelheide 9, 9202 PD Drachten * Postbus 354, 9200 AJ Drachten * Telefoon (0512) 368 100
 Fax (0512) 368 368 * Internet: <http://www.heijmans.nl> * e-mail: bouwleewarden@heijmans.nl

Gewijzigd:	A:	B:
C:	D:	E:

Project: Heijmans TWO	
Opdrachtgever: Heijmans Woningbouw	
Onderwerp: Balklaag begane grond vloer	
Tekenaar: AW	Datum: 25-05-2023
Schaal: 1:50	Formaat: A3

Werknummer: 0172	
Tekeningnummer: PL12	Wijziging:
Status:	