

# Nieuwbouw De Kleine Aarde

## Vergunde situatie woongebouw met 22 appartementen

Situatie woonblok op terrein



Gevelaanzichten




Inkijk naar de omgeving vanaf de balkons en de galerij.

Bouwplaatsinrichting



Bouwroute en verkeersveiligheid

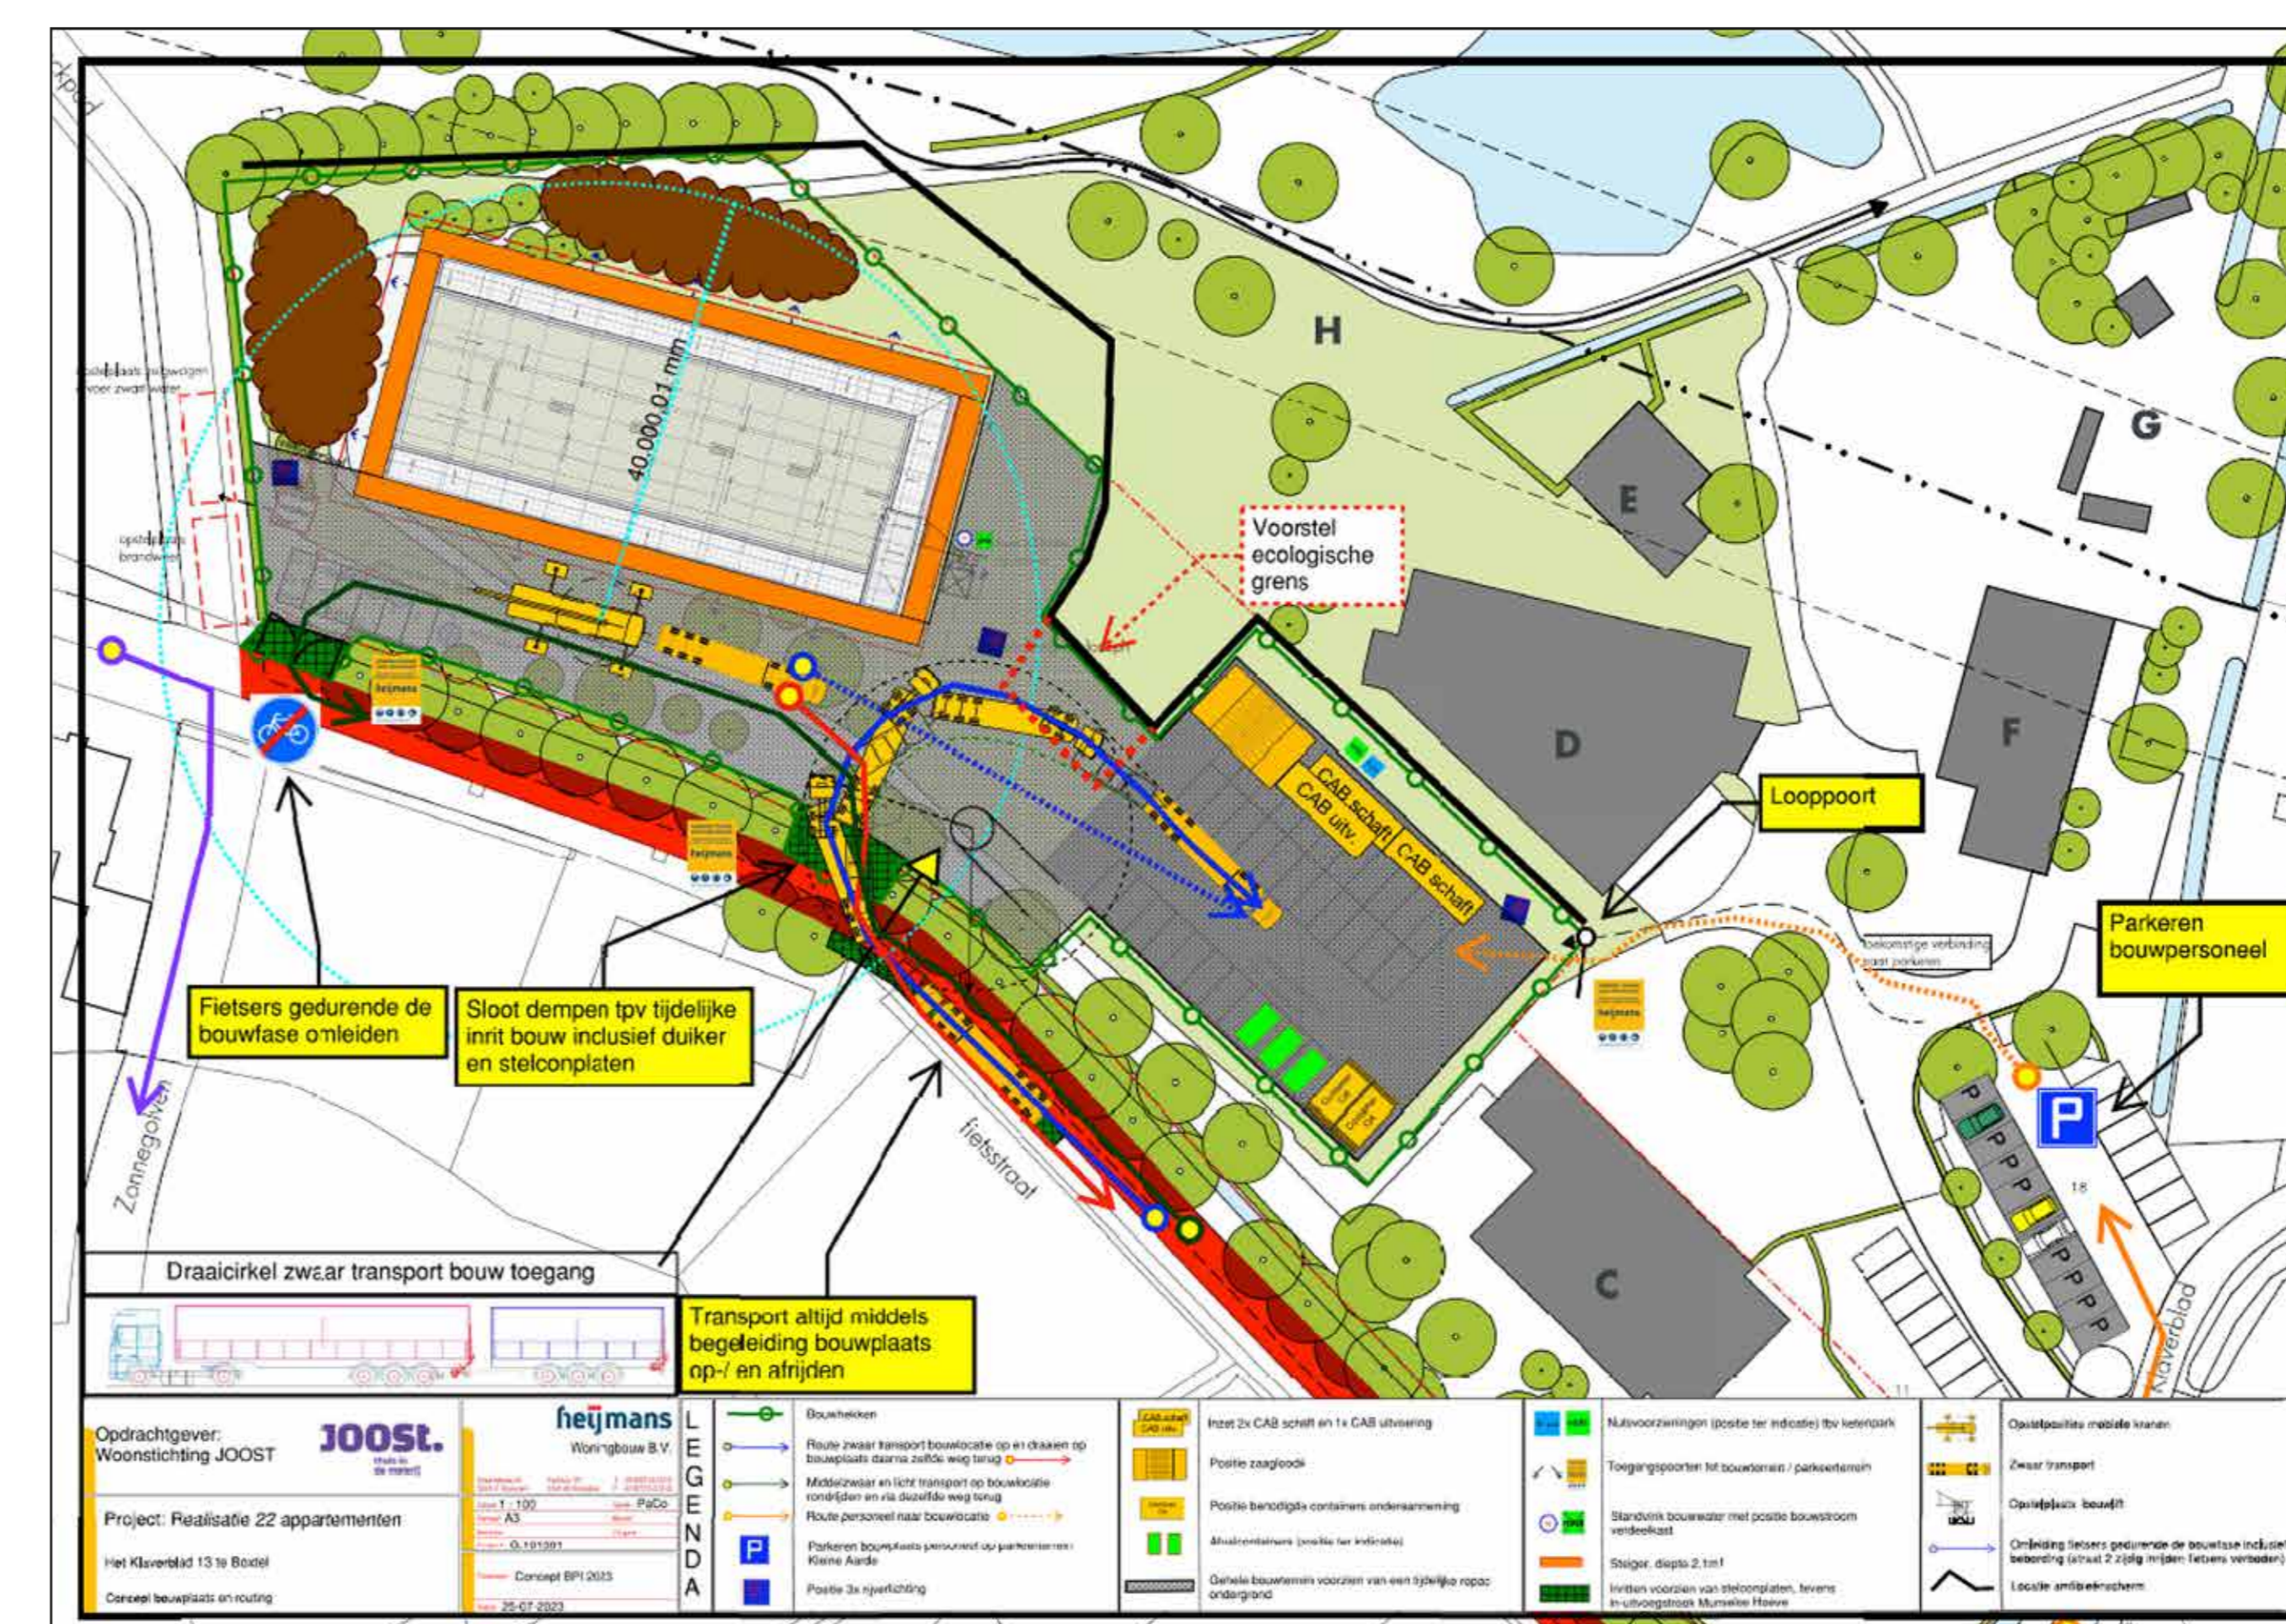

- Grotere bouwelementen kunnen alleen met grote oplegger naar bouwlocatie
- Alleen mogelijk via de Munselse Hoeve
- Bouwperiode 1,5 jaar
- Omleiding fietsers en auto's, m.u.v. bestemmingsverkeer + aandacht voor veiligheid fietsers