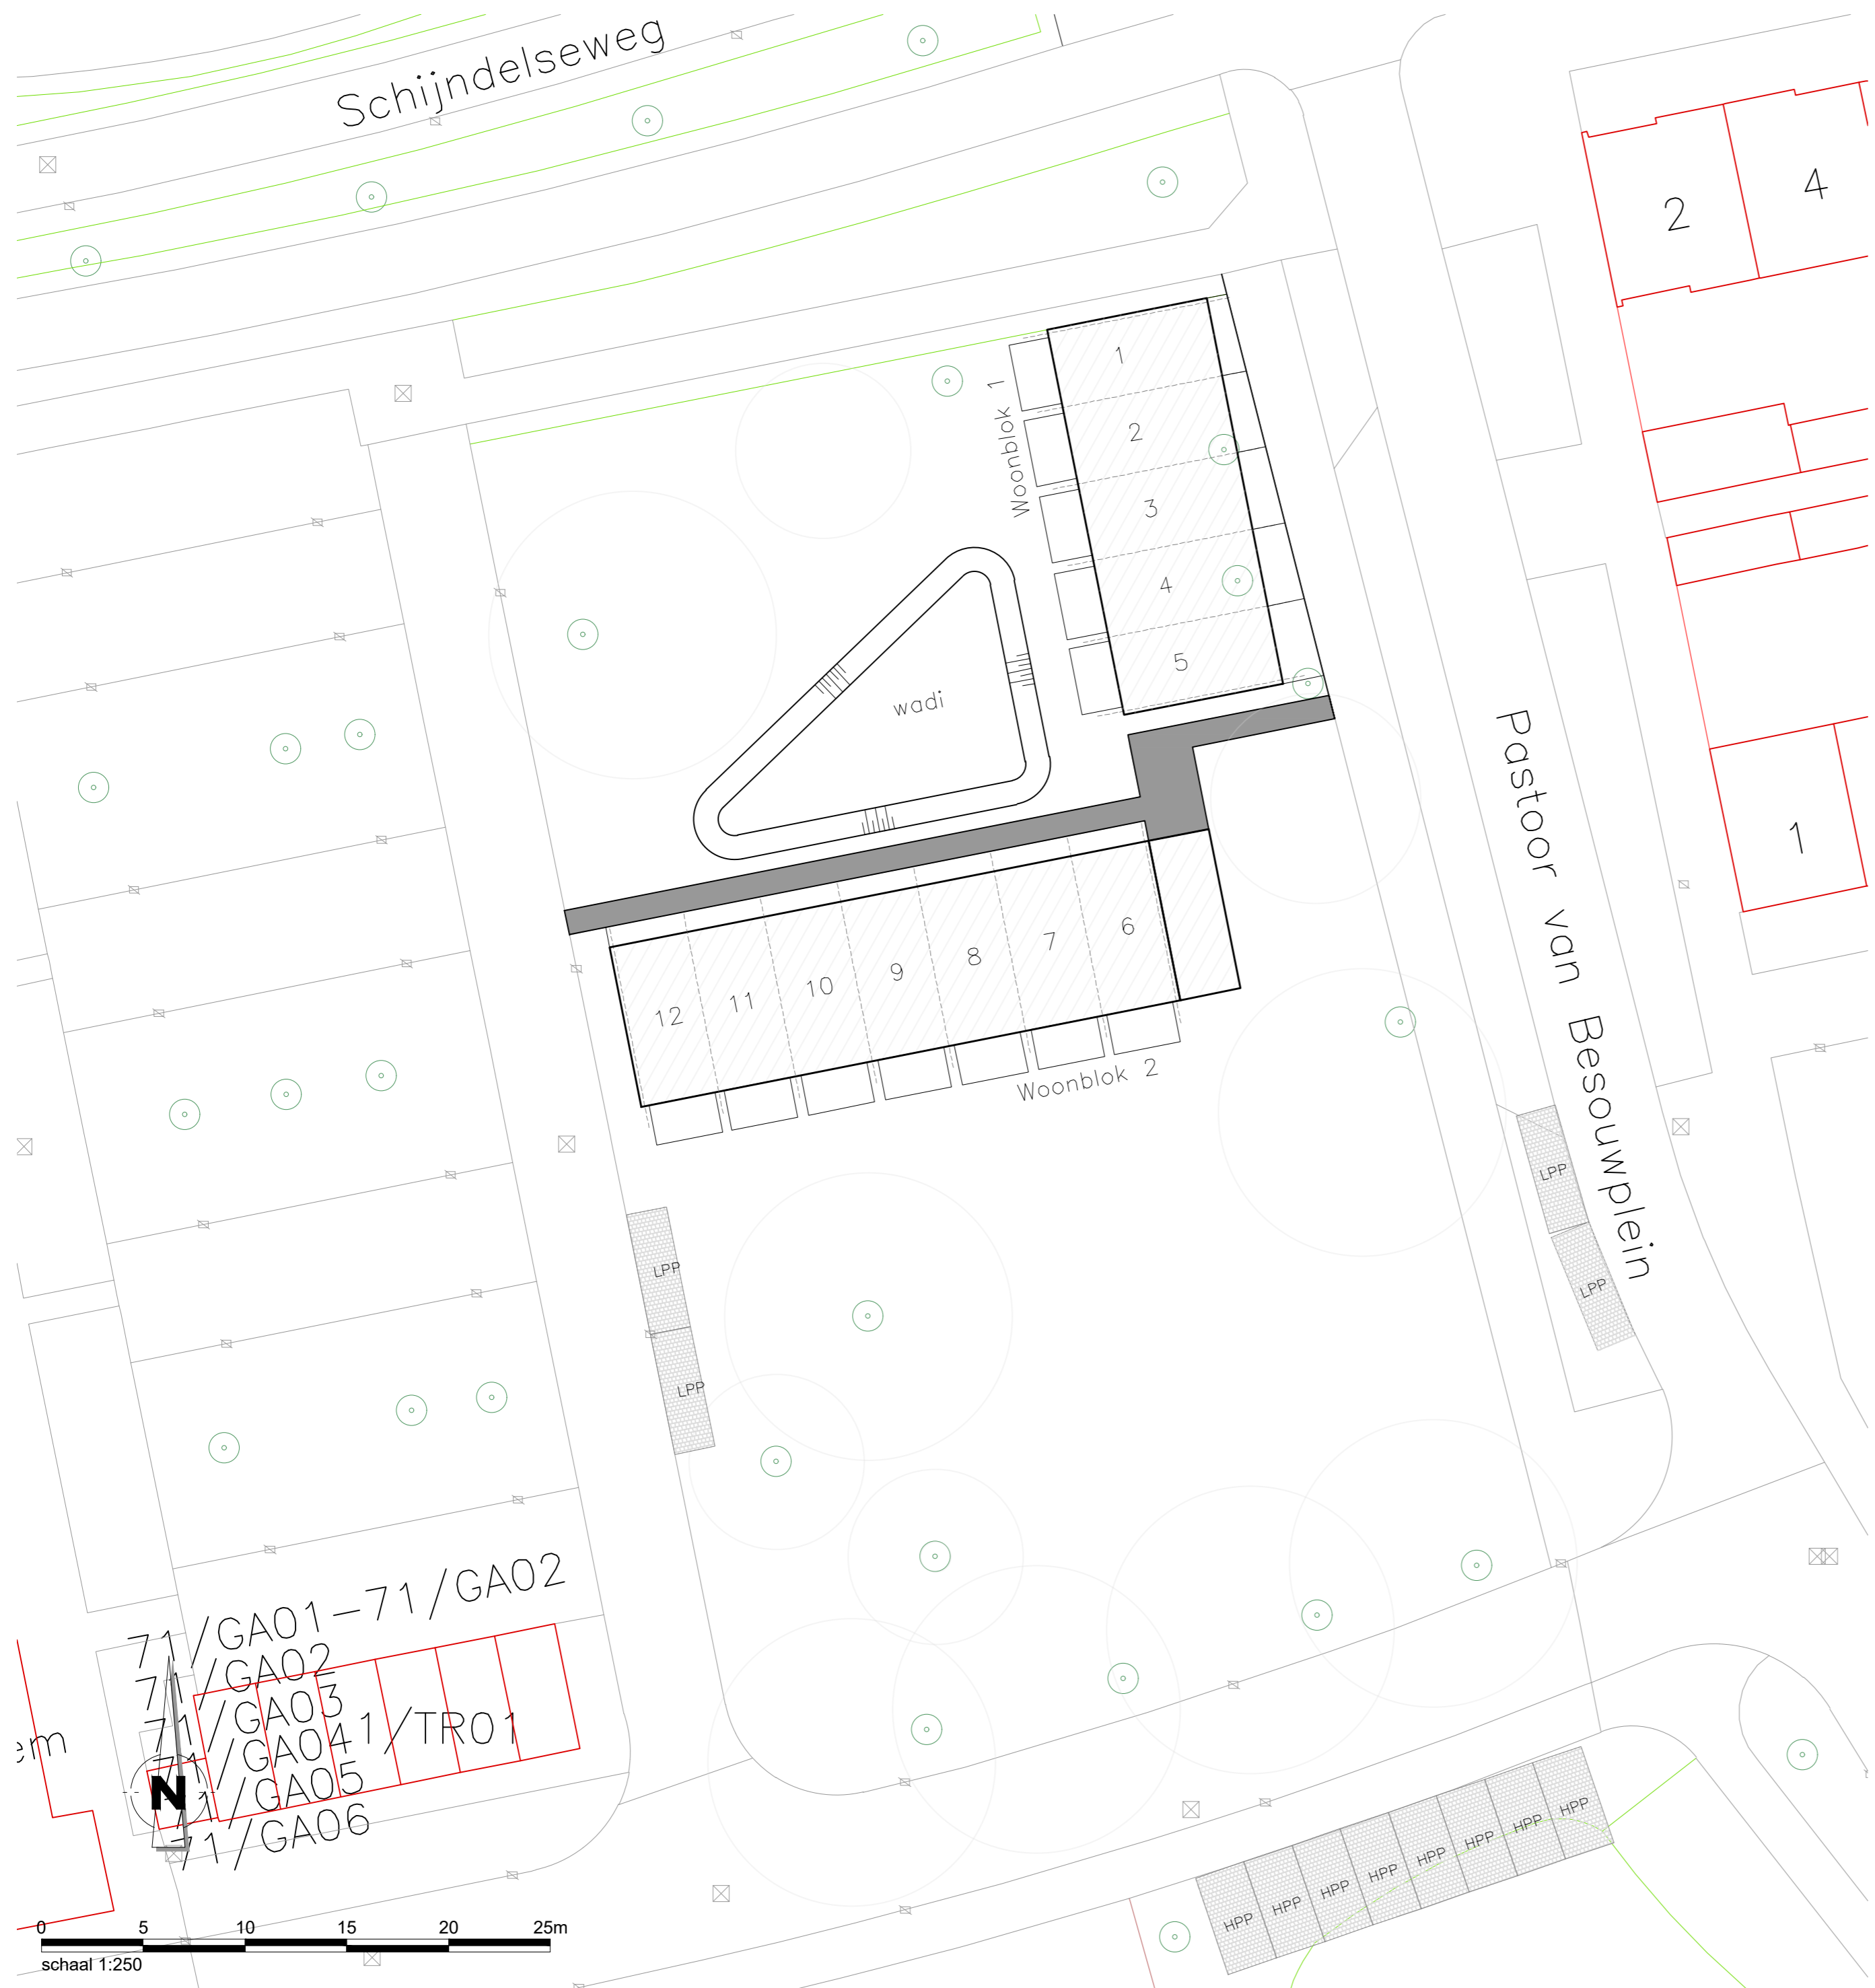

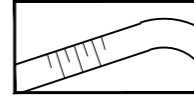
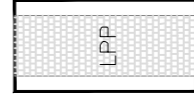


Schijndelseweg



-  **Voetpad**
Verhardingstype nader te bepalen
-  **Talud WADI**
Helling 1 : 3
-  **Parkeerplaats nieuw**

Algemeen

- Alle hoogtematen in meters t.o.v. N.A.P.
- Alle maten in meters en materialen in mm, tenzij anders c

B	1-10-2025	Parkeerplaatsen aangepast	LBO
A	05-09-2025	Parkeerplaatsen toegevoegd	SV
Wijz. Datum		Omschrijving	Get. Ge. Akk.

Opdrachtgever:	Tekeningnummer: V02-C
Project: Pastoor van Besouwplein Boxtel	Papierformaat: A2 Schaal: 1:250
Omschrijving: Voorlopig ontwerp Blad 01/01	Getekend: L. Bouquet Gecontroleerd: T. Reijnen Akkoord: J. Bergmans
	16-12-2024 1-10-2025 1-10-2025
	Projectnummer: 22NW72303 Besteknummer: -
	Status: CONCEPT

Newæ Adviseurs & Ingenieurs voor de buitenruimte

Veghel Poort van Veghel 4914 5466 SB Veghel	Breda Grienslaan 27 4815 PP Breda	Maastricht Stationsplein 8-K 6221 BT Maastricht	Contactgegevens T +31 (0) 85 01 86 532 info@newae.nl
--	--	--	---

bestand: 22NW72303 (V02-C - Nieuwe situatie wijz B).dwg